


Parking n° 30 à louer

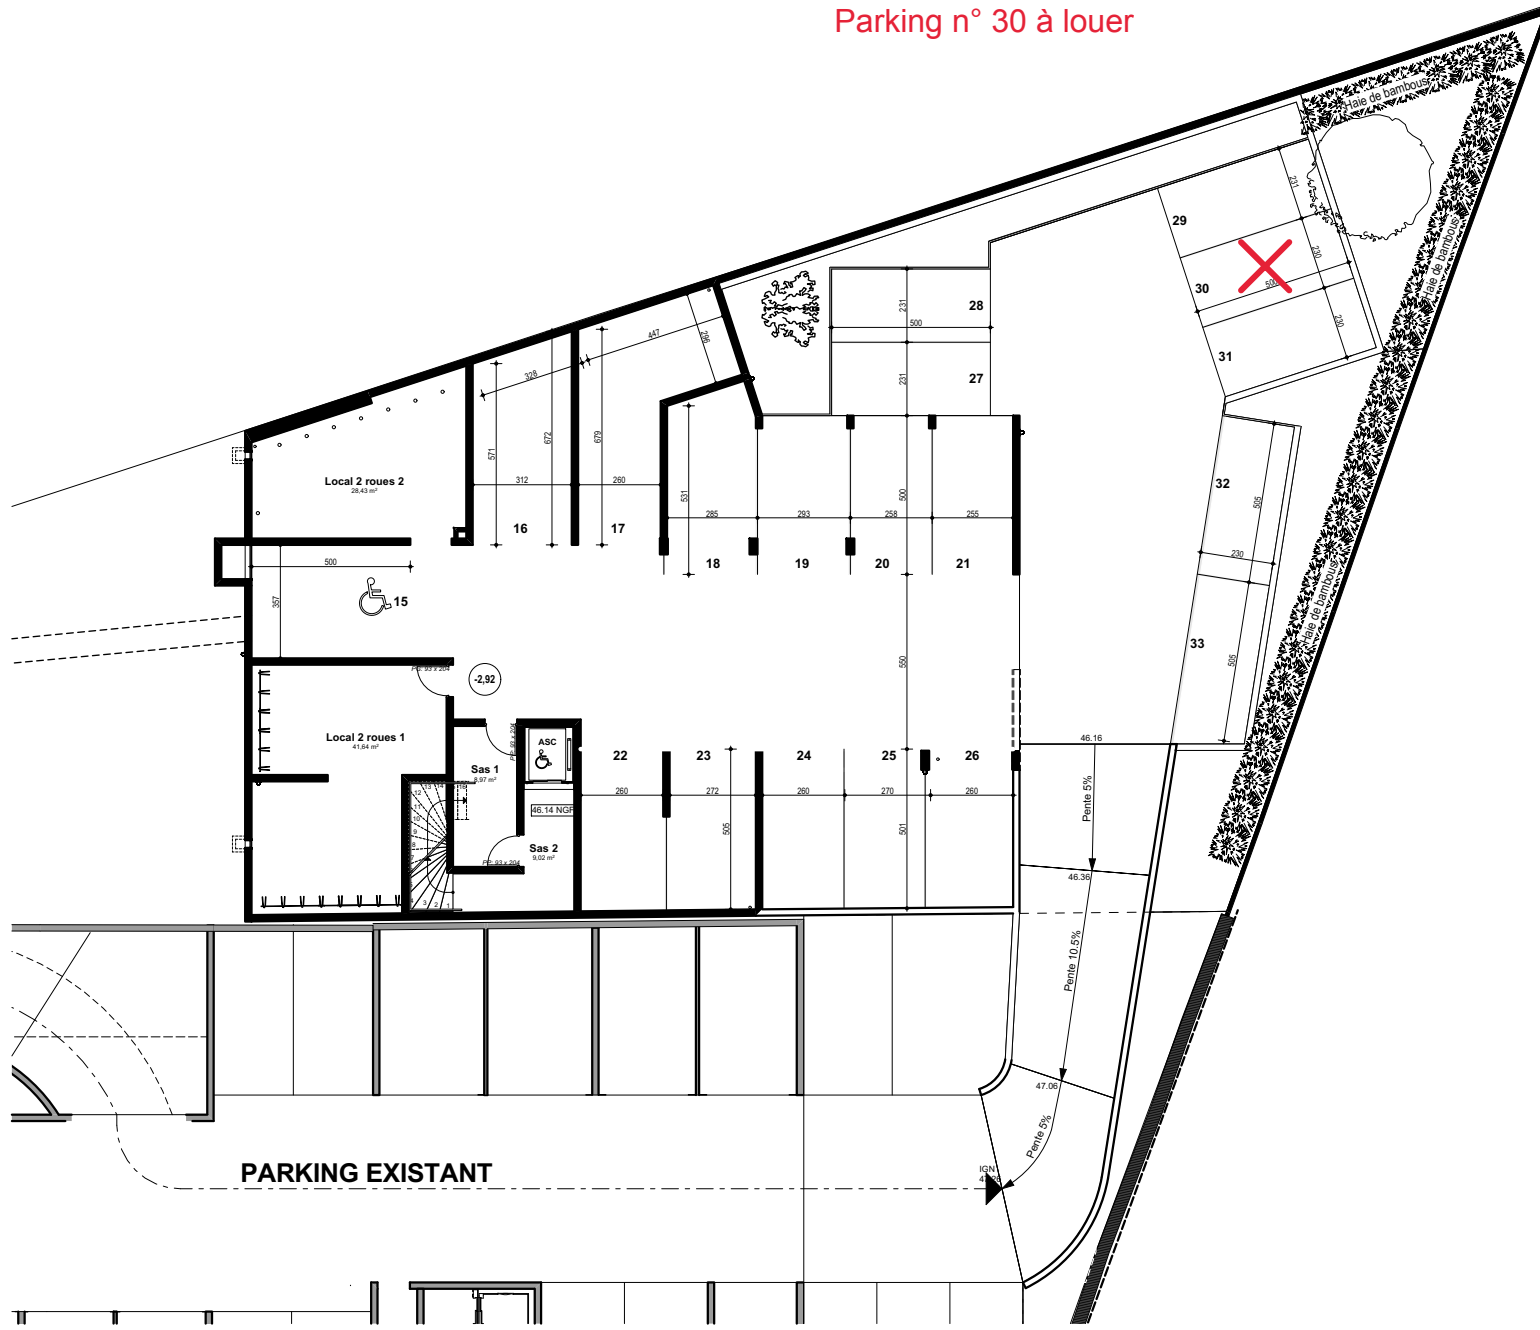

RESIDENCE "LES LUMIERES"

REALISATION D'UN ENSEMBLE
IMMOBILIER DE 14 LOGEMENTS

Rue Martin Luther King 44240 LA CHAPELLE SUR ERDRE



LA CONSTRUCTION
IMMOBILIERE
FAMILIALE

MAITRE DE L'OUVRAGE :

CIF de NANTES

10 Rue de Bel Air
BP 53 205
44032 NANTES CEDEX 01
TEL: 02 40 99 40 90
www.groupecif.com

PLACES	SURFACES
15 (parking couvert)	17,85 m ²
16 (parking couvert)	19,39 m ²
17 (parking couvert)	25,32 m ²
18 (parking couvert)	16,05 m ²
19 (parking couvert)	14,46 m ²
20 (parking couvert)	12,73 m ²
21 (parking couvert)	12,71 m ²
22 (parking couvert)	13,54 m ²
23 (parking couvert)	14,05 m ²
24 (parking couvert)	12,96 m ²
25 (parking couvert)	12,72 m ²
26 (parking couvert)	13,70 m ²
27 (parking aérien)	11,55 m ²
28 (parking aérien)	11,55 m ²
29 (parking aérien)	11,55 m ²
30 (parking aérien)	11,50 m ²
31 (parking aérien)	11,55 m ²
32 (parking aérien)	11,62 m ²
33 (parking aérien)	12,04 m ²



06/2020

DOSSIER COMMERCIAL

Nota 1: en dehors des entrées et circulations, les surfaces des emplacements placards (option ou non) sont comprises dans la surface des pièces ou ils se situent.
 Nota 2: des modifications sont susceptibles d'être apportées à ce plan en fonction des nécessités techniques ou administratives de la réalisation, tant en ce qui concerne les dimensions libres que l'équipement et les hauteurs de seuils pour l'accès aux balcons, terrasses, loggias. Les surfaces indiquées sont approximatives, les retraits, faux-plafonds ainsi que l'emplacement des équipements sont figurés à titre indicatif. Les plantations éventuelles ne sont pas contractuelles.