


LES TERRASSES MAGELLAN
 78 Logements Collectifs
 Rue de Rieux - Quai Magellan
 NANTES



Maitre d'ouvrage :
ATLANTIQUE LOGEMENT
 10, rue de Bal Air
 BP 53205
 44052 Nantes
 Tél. : 02.40.99.40.99

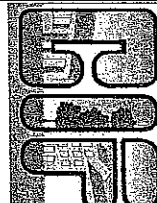

BATIMENT C

NIV.	TYPE	N° LOGT.
5	T1bis	56


- SURFACES -

SEJOUR	19,14 m ²
CHAMBRE	9,93 m ²
BAINS	5,02 m ²
HALL+Placard	2,96 m ²
TOTAL	37,05 m²
LOGGIA	13,55 m ²
TOTAL PRIVATIF	50,60 m²

Calcul conforme à la loi dite CARREREZ

ECHELLE : 1/50

02-06-99 Dossier Pré-Commercial
 25-02-00 Dossier Commercial

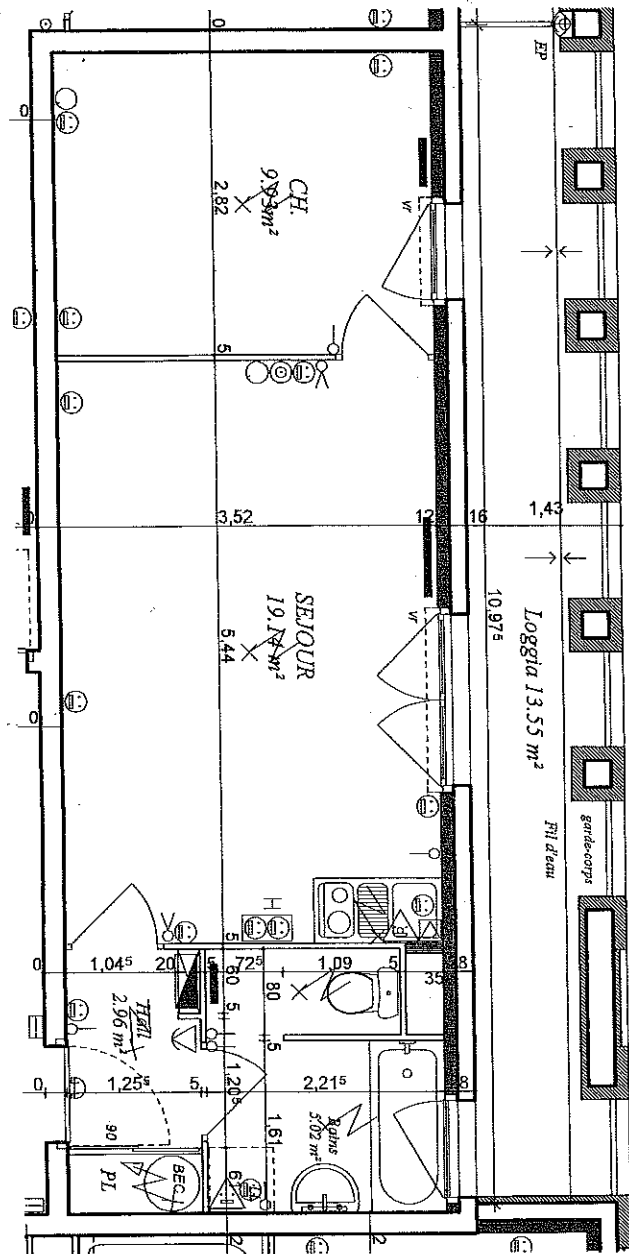

LEGENDE ELECTRIQUE

- POINT LAMPADUX ET AFOND
- ET/APPUIQUE (double)
- INTERRUPTEUR SIMPLE
- ALIMAVAGE
- INTERRUPTEUR VA ET VIENT
- BOUTON POUSSOIR
- PRESE DE COURANT 10164 + T
- PRESE DE COURANT 20A + T
- PRESE DE COURANT 32A + T
- PRESE DE COURANT 10164 + T (NORME)
- DOUBLE PRESE COURANTS (16A + T (M1.20m))
- STRIQUE SAINTE DE BAINS
- CONTRIBUTEUR ELECTRIQUE
- CHAMBRE INTERPHONE
- LA BONNERIE
- CHATELON 2 TONS
- VALVE TELEPHONIQUE
- RESEAU TELEVISION
- RESEAU ELECTRIQUE