



SCCV CIF GOHARDS
10 rue de Bel Air,
44032 - Nantes
Tél : 02 40 99 40 90

PLAN DE COMMERCIALISATION

ARCHIPEL
Quartier Natureo

ZAC Doulon-Gohards - Nantes

NIVEAU	TYPE	LOT
RDC	T1	1-4

Surface habitable

ESPACE NUIT	10.4	m ²
SÉJOUR - CUISINE	19	m ²
SDE + WC	5.2	m ²
	34.6	m ²

Annexes

LOGGIA	8.8	m ²
	8.8	m ²

Total privatif 43.4 m²


Nota : la surface des placards est incluse dans celle des pièces attenantes

PLAN DE REPERAGE



DOSSIER COMMERCIAL

Date 02 / 07 / 2024
Ind. 2
Réf.

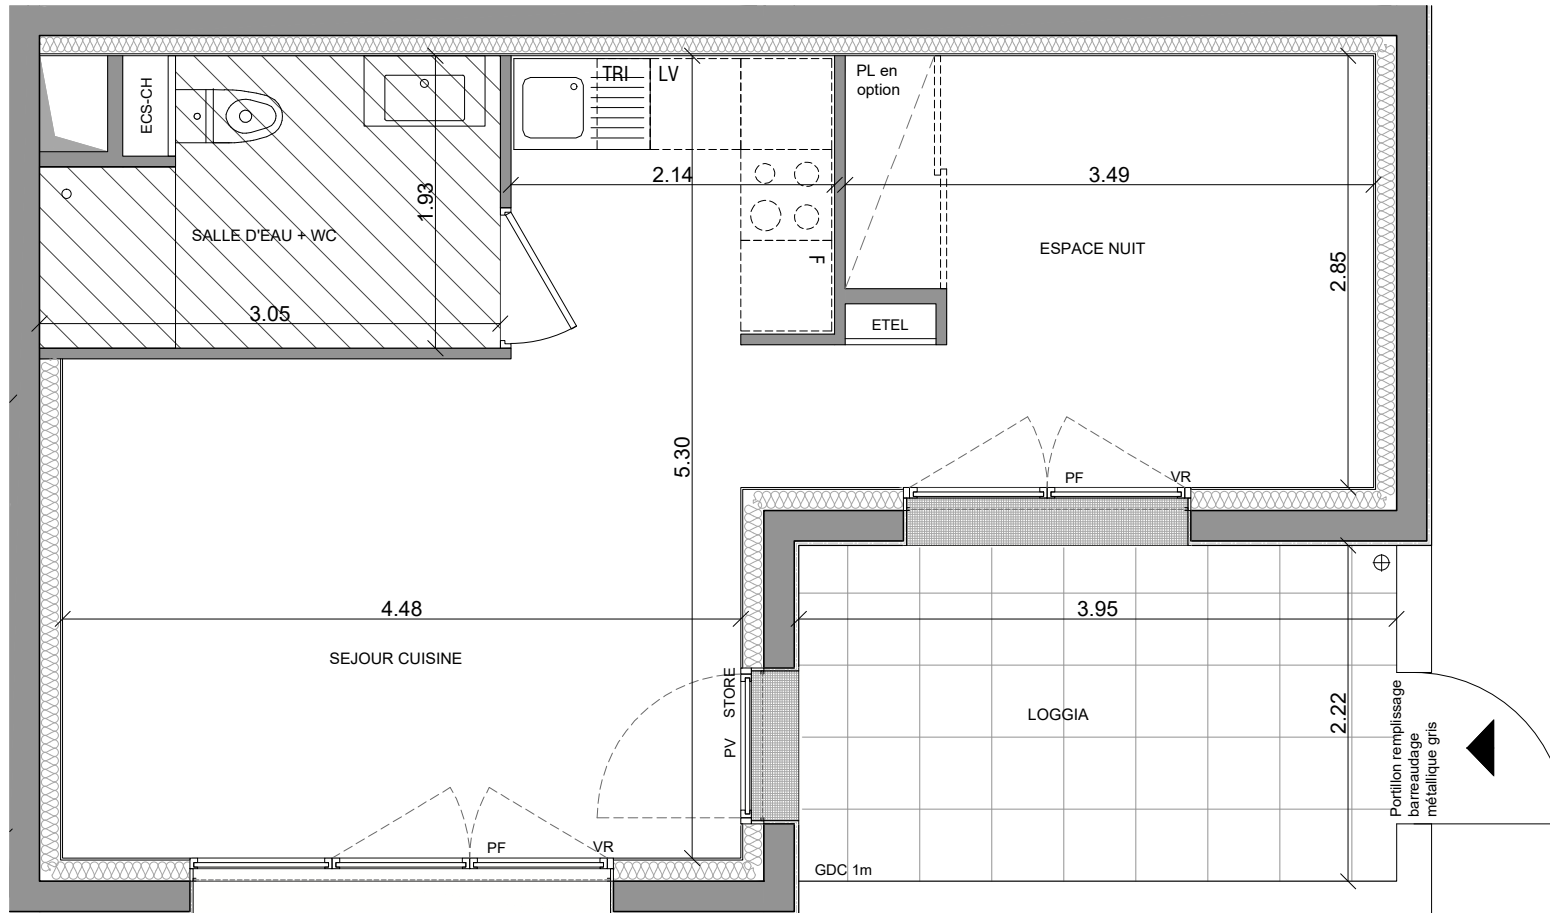

Sur les plans de vente ne figurent pas en général les relobées, soffites, faux-plafonds, canalisations, radiateurs, climatiseur, convecteur, toutes ces éléments sont figurés, ils le sont à titre purement indicatif et non contractuel, le positionnement définitif de ces ouvrages étant susceptible d'évoluer en fonction des études techniques des différents corps d'état. Les côtes et les surfaces peuvent varier en fonction d'imprévus techniques.