



L'OREE DE LONGCHAMP II
108 Route de Vannes - Nantes

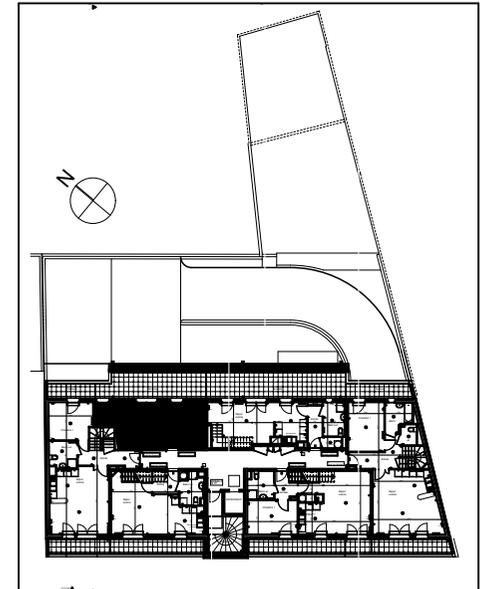

CIF PROMOTION
 10 rue de Bel-Air - BP 53205
 44032 NANTES Cedex 1
 TEL 02 40 99 40 69
 FAX 02 40 99 40 65
 www.groupecif.com

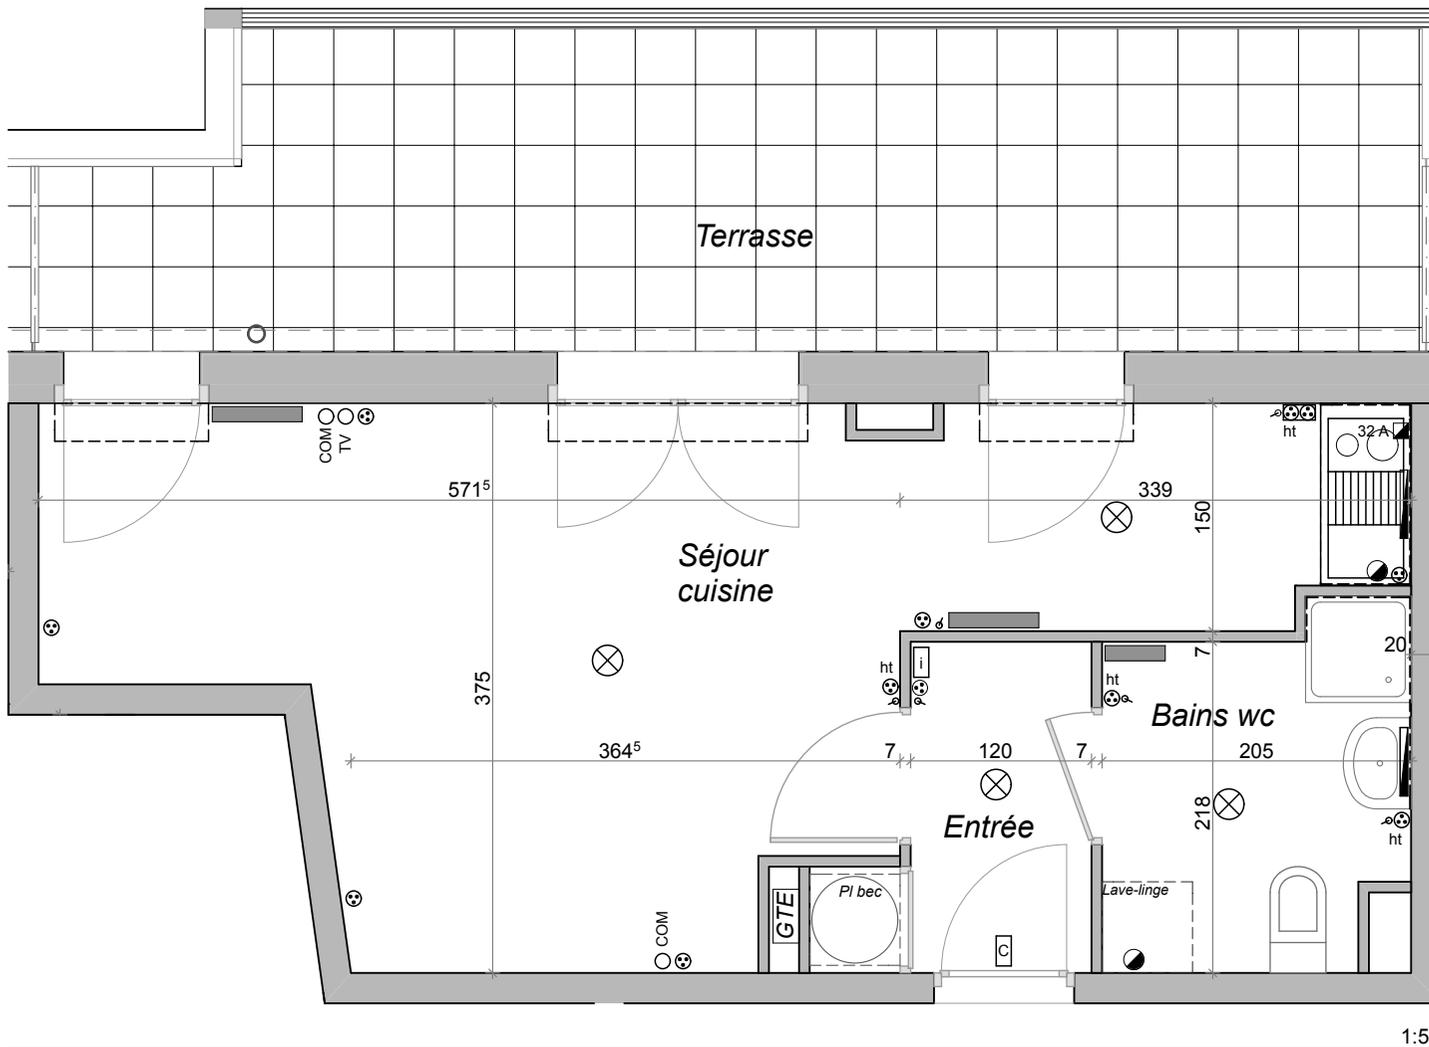

N° APPARTEMENT	TYPE	NIVEAU
27	I BIS	5

SURFACES M2

ENTREE	2.62
SEJOUR / CUISINE	21.72
BAINS / WC	4.47
PL BEC	0.42
TOTAL	29.23
TERRASSE	18.41
TOTAL PRIVATIF	47.64

NOTA:
 DES MODIFICATIONS SONT SUCCEPTIBLES D'ETRE APPORTEES A CE PLAN EN FONCTION DES NÉCESSITÉS TECHNIQUES OU ADMINISTRATIVES DE LA RÉALISATION, TANT EN CE QUI CONCERNE LES DIMENSIONS LIBRES QUE L'ÉQUIPEMENT.
 LES SURFACES INDICUÉES SONT APROXIMATIVES, LES RETOMBÉES, FAUX-PLAFONDS AINSI QUE L'EMPLACEMENT DES EQUIPEMENTS SONT FIGURÉS A TITRE INDICATIF

9 MARS 2009