


... rue BARON ... rue LAENNEC ...

R D C

STUDIO 02

STUDIO 02	NIVEAU RDC
DEGT + PL	2,98 m ²
SEJOUR + COIN NUIT + KITCH.	13,70 m ²
BAINS	3,40 m ²
S. HABITABLE	20,08 m ²

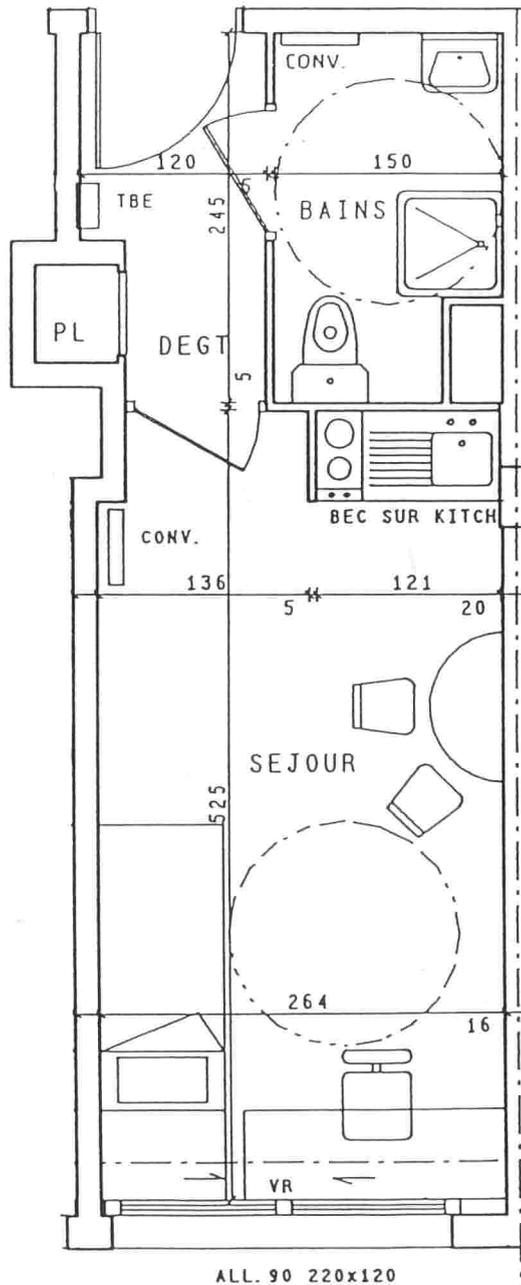

NOTA : le mobilier du séjour/chambre n'est représenté qu'à titre indicatif

Echelle 1/50^{ème}

Les cotes sont indicatives et peuvent varier légèrement en fonction des impératifs de construction

1er septembre 1993