


Ilôt BS1B

ZAC du Champ De Manœuvre
Le Bêle, 44 300 Nantes



A16

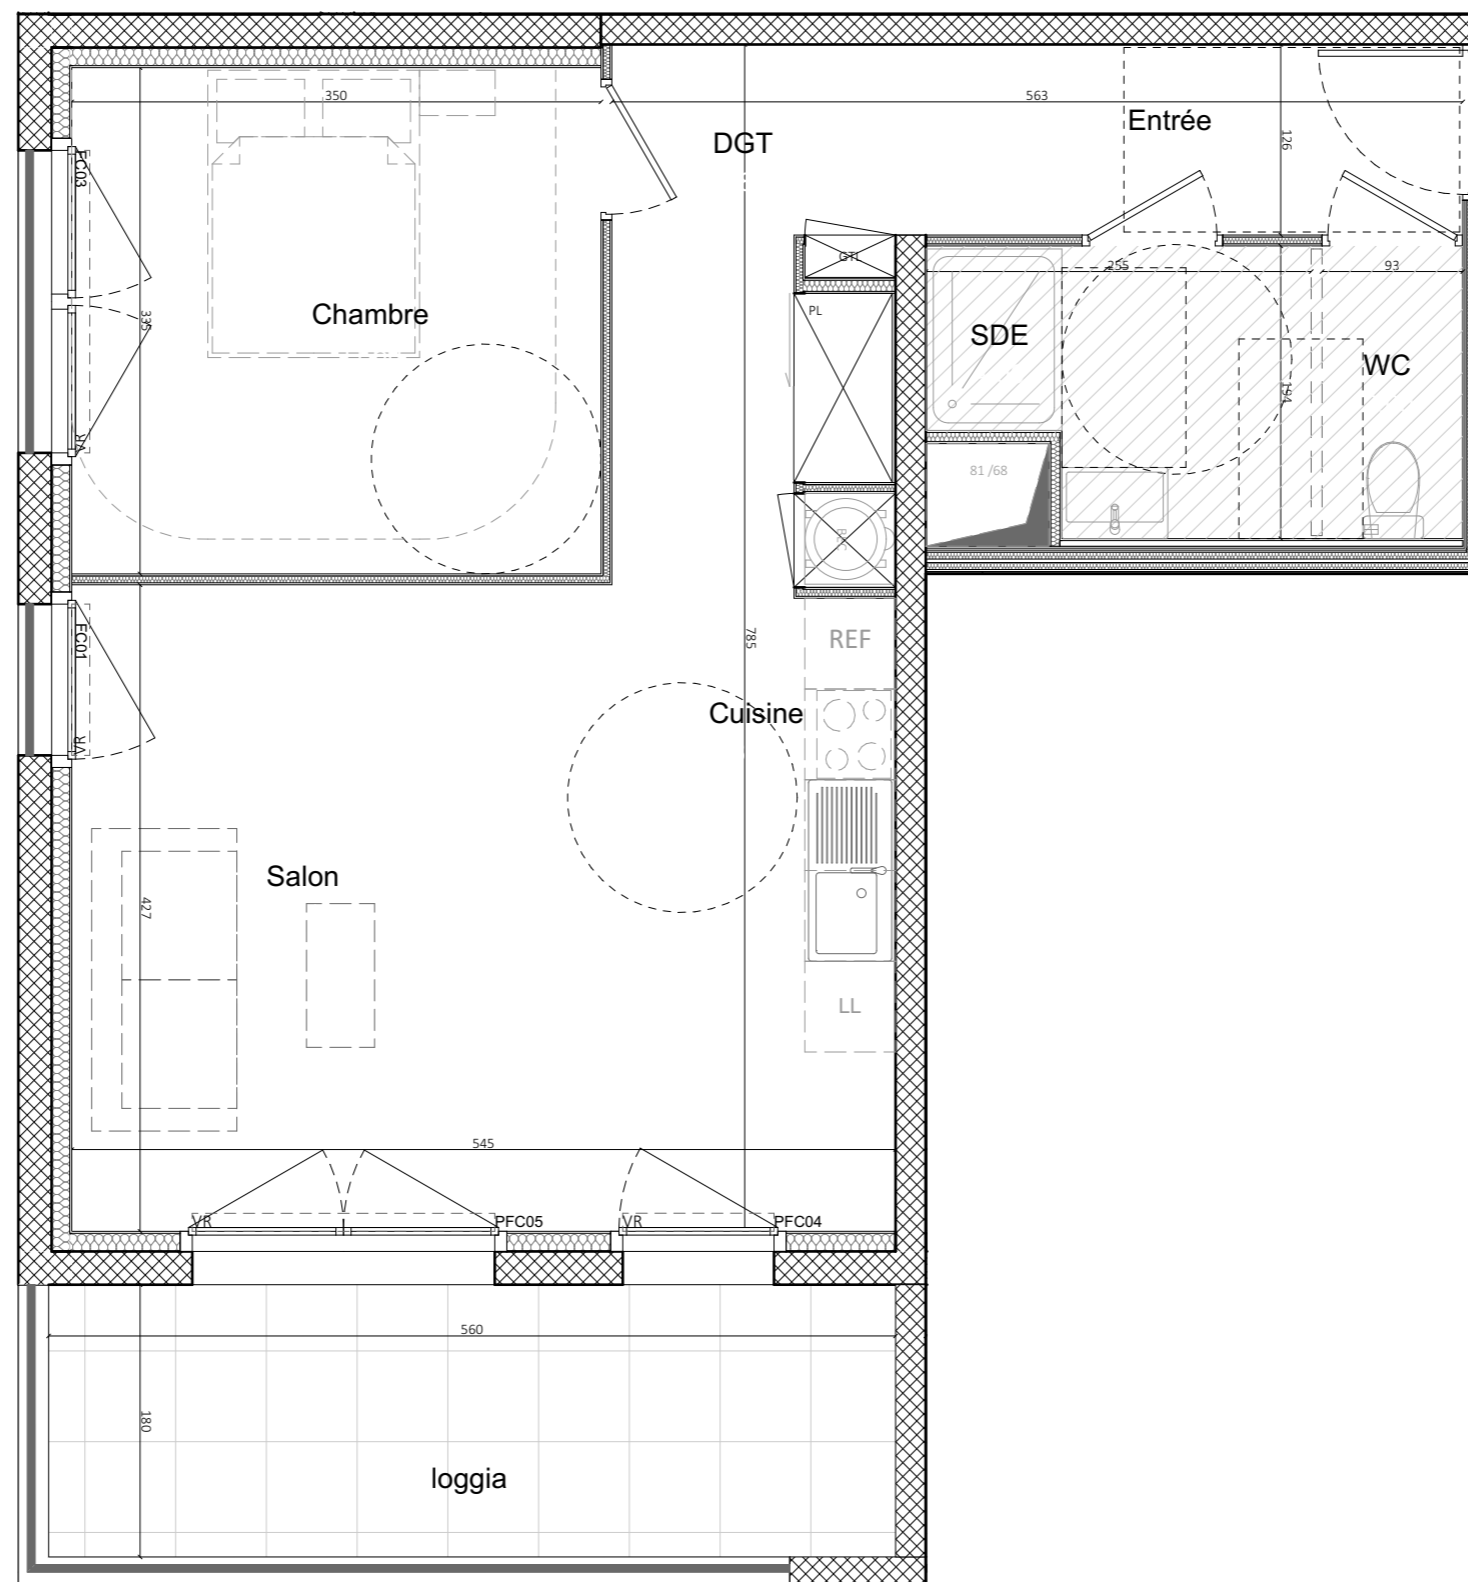


Légende :

- Cuis. Cuisson
- LL/LV Lave-linge/Lave-vaisselle
- VR Volet roulant électrique
- PL Placard
- Réf Réfrigérateur
- PP Porte palière
- PF Porte fenêtre
- OF Fenêtre ouvrant à la française
- OB Fenêtre oscillo-battante
- VF Fenêtre vitrée fixe
- Tableau électrique
- Sèche serviette
- Gains
- Faux-plafond/sofite
- Ballon eau chaude
- Chaudière gaz individuelle
- Ballon thermo dynamique
- Poêle à granulés

0 1 2m.

PLAN DE VENTE

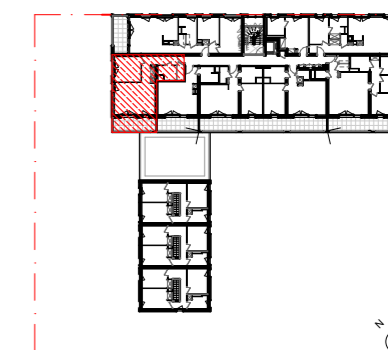

R+1

A16

T2

TABLEAU DES SURFACES

PIÈCES	
Salon	15,10
Chambre	11,60
Cuisine	8,00
DGT	5,80
Entrée	5,70
SDE	4,00
WC	2,00
ANNEXES	52,20 m²
loggia	10,10
	10,10 m²

Indication - stationnement associé à définir

12/10/2022