



Maîtrise d'ouvrage
SCCV DUO DES CIMES
 10 rue de Bel Air CS53205
 44 032 NANTES CEDEX 1
 Tel. : 02 40 99 40 90
 www.groupecif.com


DUO DES CIMES
 5 rue de Copenhague
 44000 NANTES



N° Logement : 57

Bâtiment B **R+6** **T2** **B62**

Surface habitable	
Entrée	4,70 m ²
Pièce de vie	24,60 m ²
Chambre	11,90 m ²
Salle d'eau / WC	4,60 m ²
Total habitable	45,80 m²
Loggia	12,00 m ²
Total privatif	57,80 m²

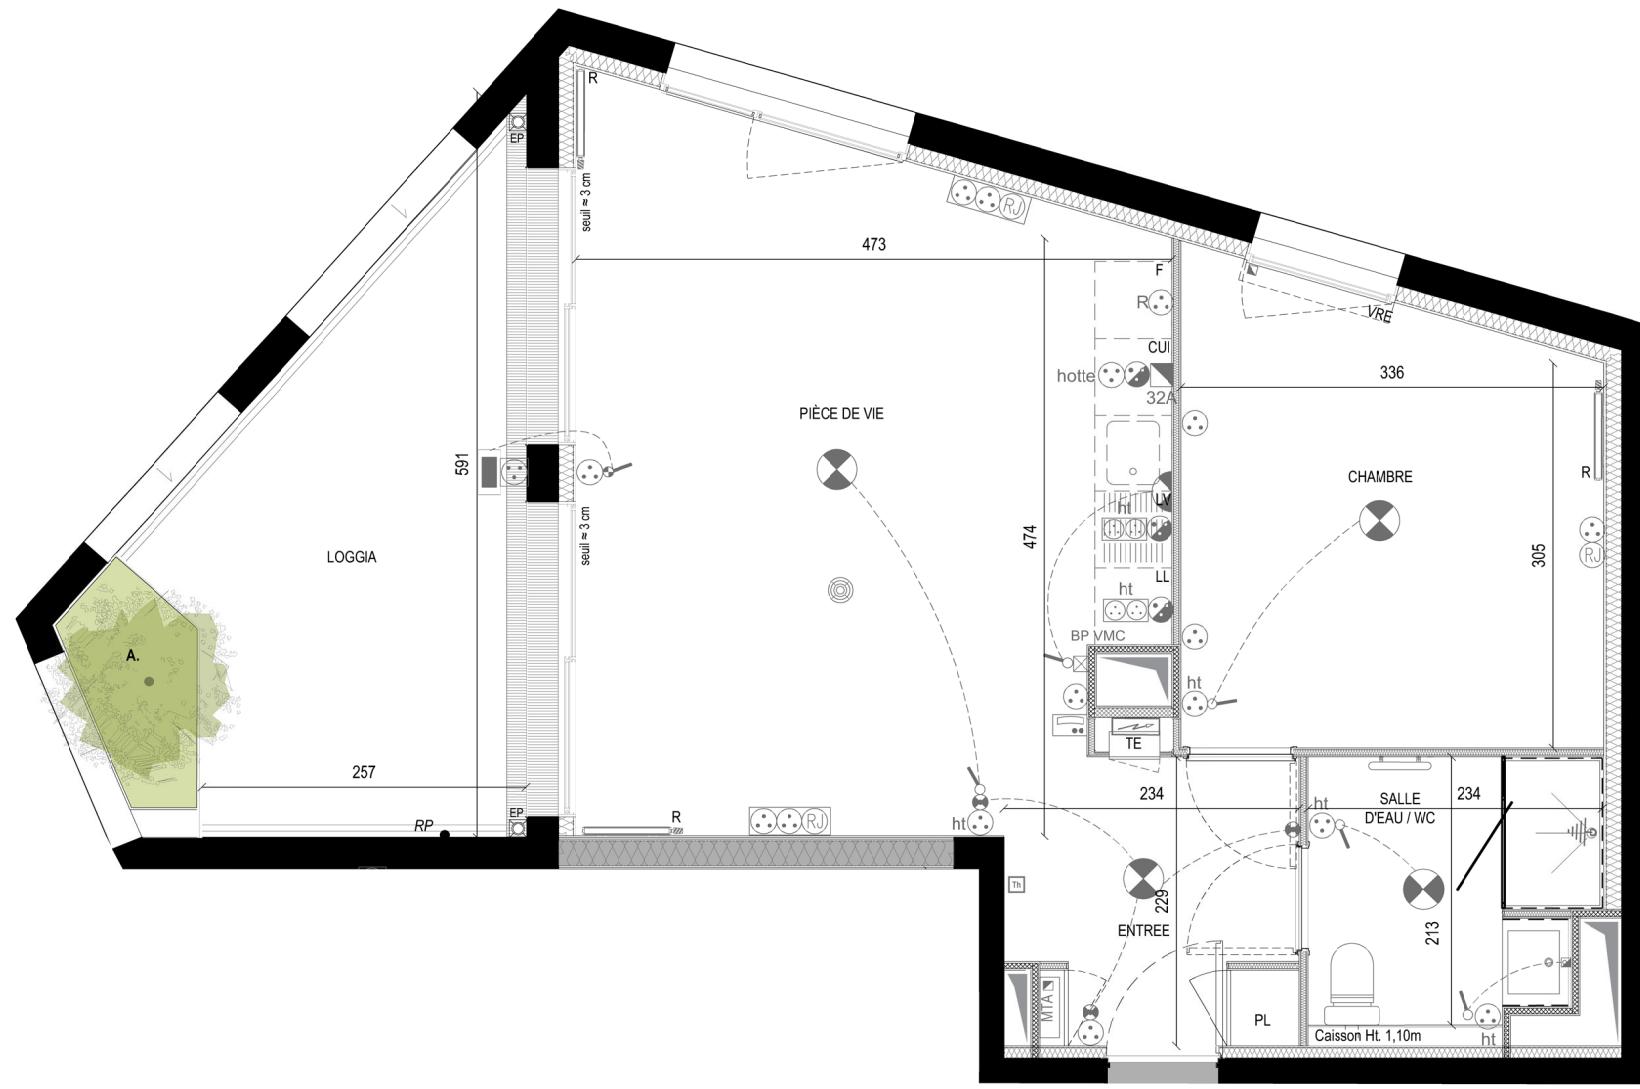

Nota : des modifications sont susceptibles d'être apportées à ce plan en fonction des nécessités techniques ou administratives de la réalisation, tant en ce qui concerne les dimensions libres de l'équipement et les hauteurs de seuil pour l'accès aux terrasses et loggias. Les surfaces indiquées sont approximatives, les retables, faux-platonds, l'emplacement des équipements ainsi que le nombre et dimensions des végétaux sont figurés à titre indicatif.