

SYMPHONIE

41 Boulevard Charles-Gautier, Saint-Herblain




CIF COOPERATIVE

10 rue de Bel Air
44032 Nantes - Cedex 1

Téléphone : 02.40.99.40.90

PLAN DE COMMERCIALISATION

LOCALISATION

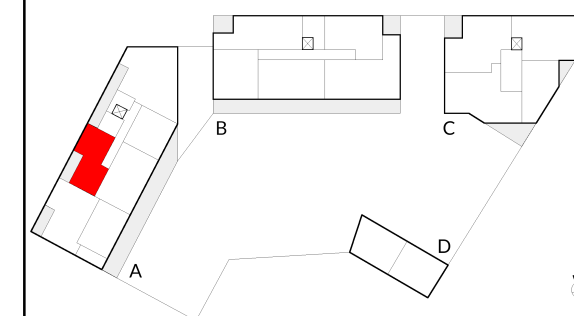

LOGEMENT n° 014 _ BAT A


NIVEAU : R+1 TYPE : T2

Entrée	4,44 m ²
Séjour / Cuisine	23,16 m ²
Chambre 1	12,50 m ²
SDE + WC	4,81 m ²
SURFACE HABITABLE	44,91 m²

Jardin d'hiver	8,00 m ²
	8,00 m ²
TOTAL PRIVATIF	52,91 m²

NOTA : Le présent document est établi sur la base du dossier d'études et pourra subir des adaptations dimensionnelles, techniques et d'organisation afin de répondre aux contraintes induites par les études détaillées d'exécution. Les poutres, poteaux, soffites et faux-plafonds n'apparaissent donc pas systématiquement.

DATE D'ETABLISSEMENT DU PLAN : 09/12/21

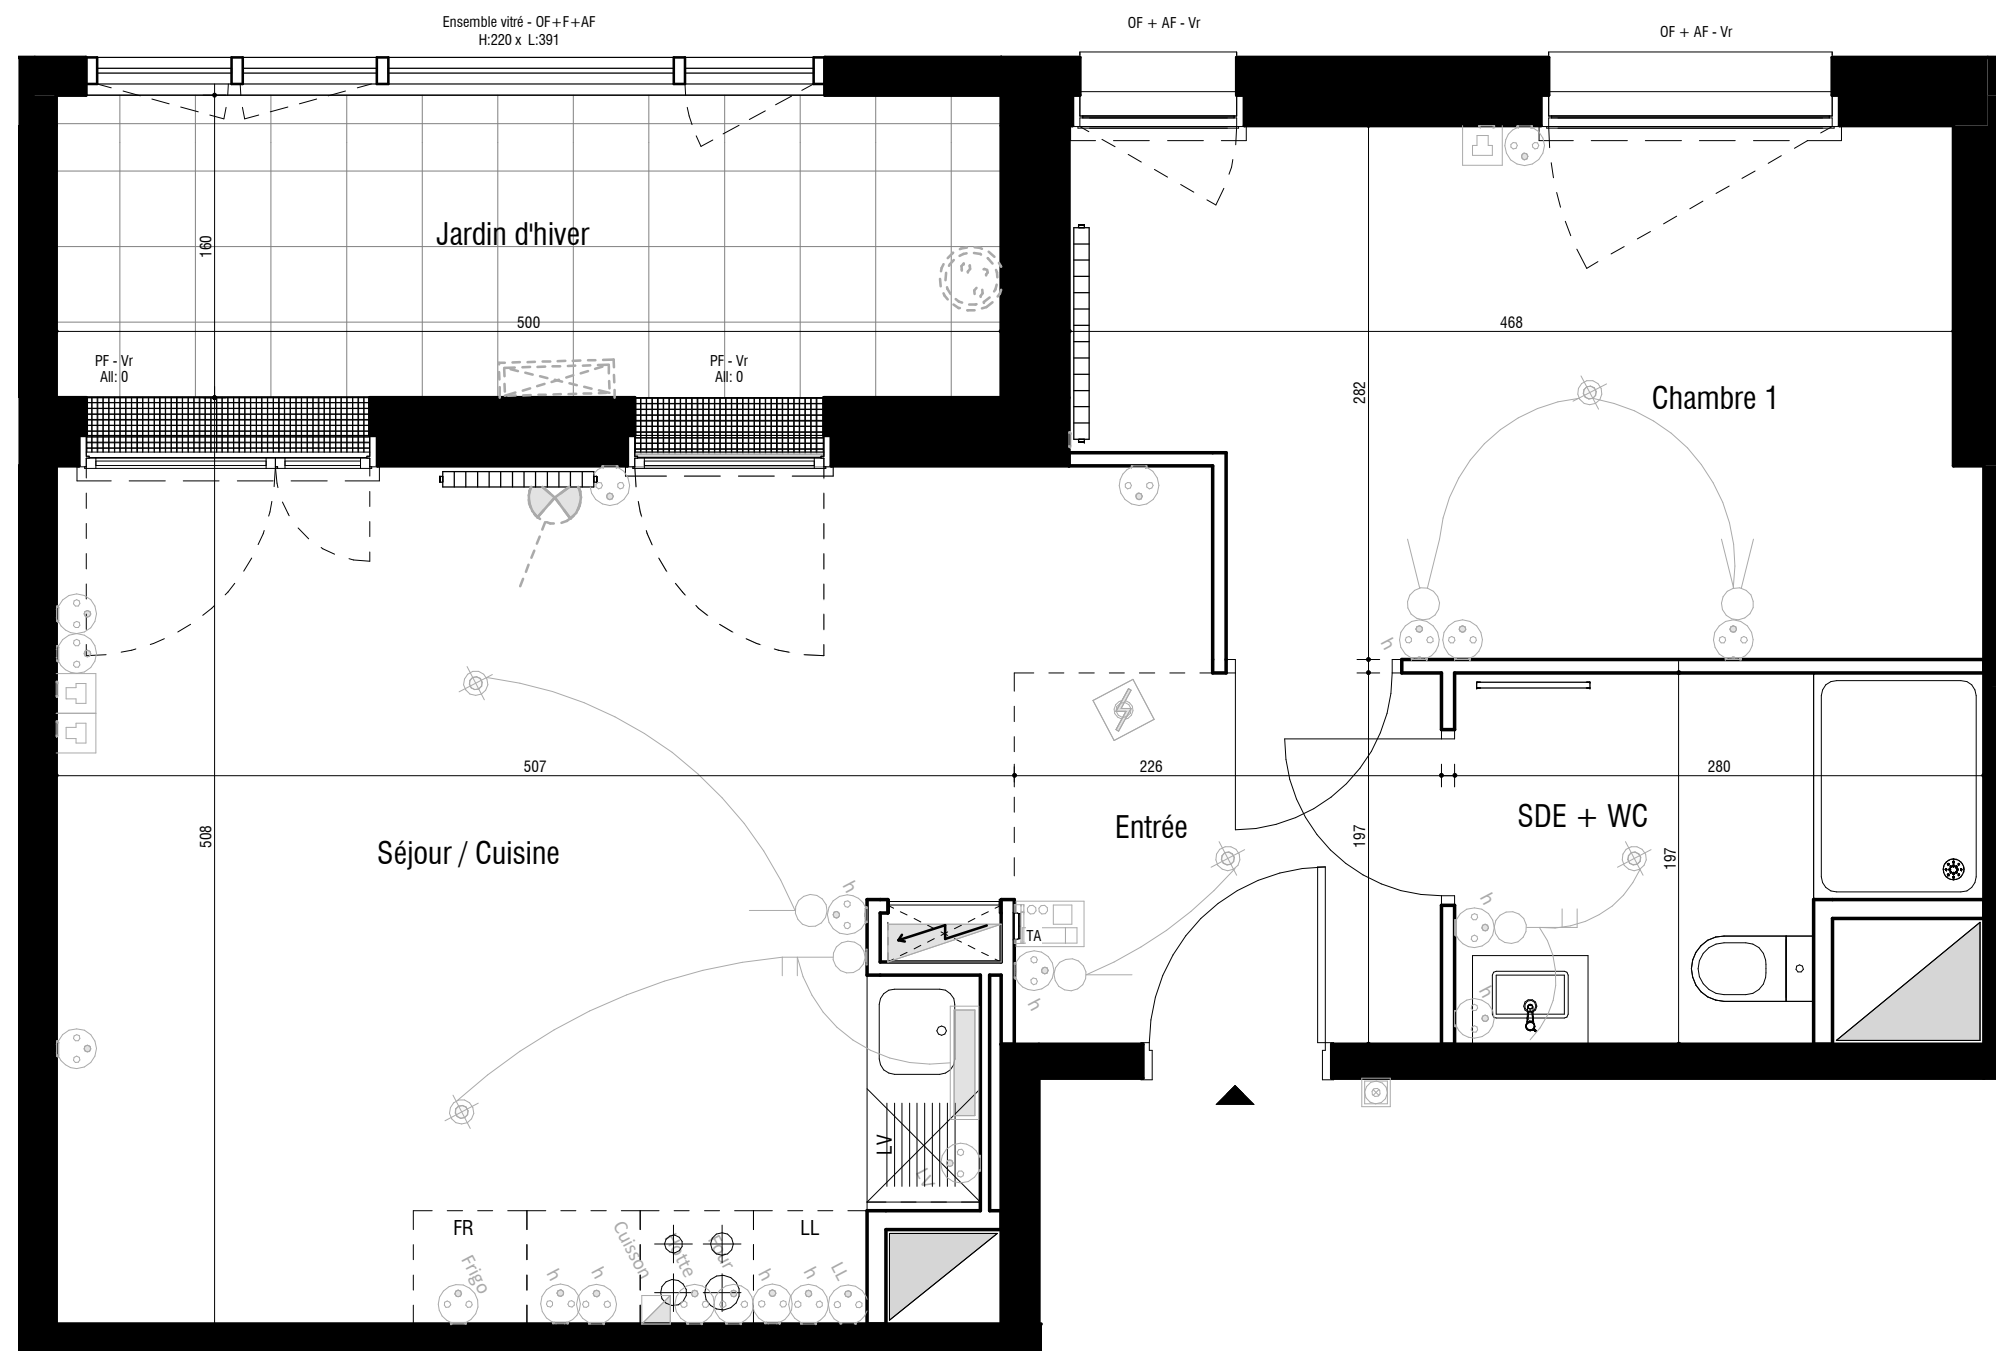

0 1 2m

