



**Maîtrise d'ouvrage**  
 SCCV Mendes France 2  
 10 rue de Bel Air  
 44 032 Nantes CEDEX 1  
 Tél. : 02.40.99.40.90  
 www.groupeccif.com



MF2 - Rue de Dax  
 44800 Saint-Herblain

## PDV - Logement 22

Bâtiment A Sud

R+3

T2

46.71 m<sup>2</sup>



| PDV - A22 |                |
|-----------|----------------|
| Nom       | Surface finale |


|                  |                      |
|------------------|----------------------|
| Séjour / Cuisine | 23.26 m <sup>2</sup> |
| Chambre          | 12.57 m <sup>2</sup> |
| Entrée           | 6.20 m <sup>2</sup>  |
| SDE              | 3.00 m <sup>2</sup>  |
| WC               | 1.68 m <sup>2</sup>  |
|                  | 46.71 m <sup>2</sup> |

|        |                     |
|--------|---------------------|
| Loggia | 8.76 m <sup>2</sup> |
|        | 8.76 m <sup>2</sup> |



Indice : A

04/06/2024

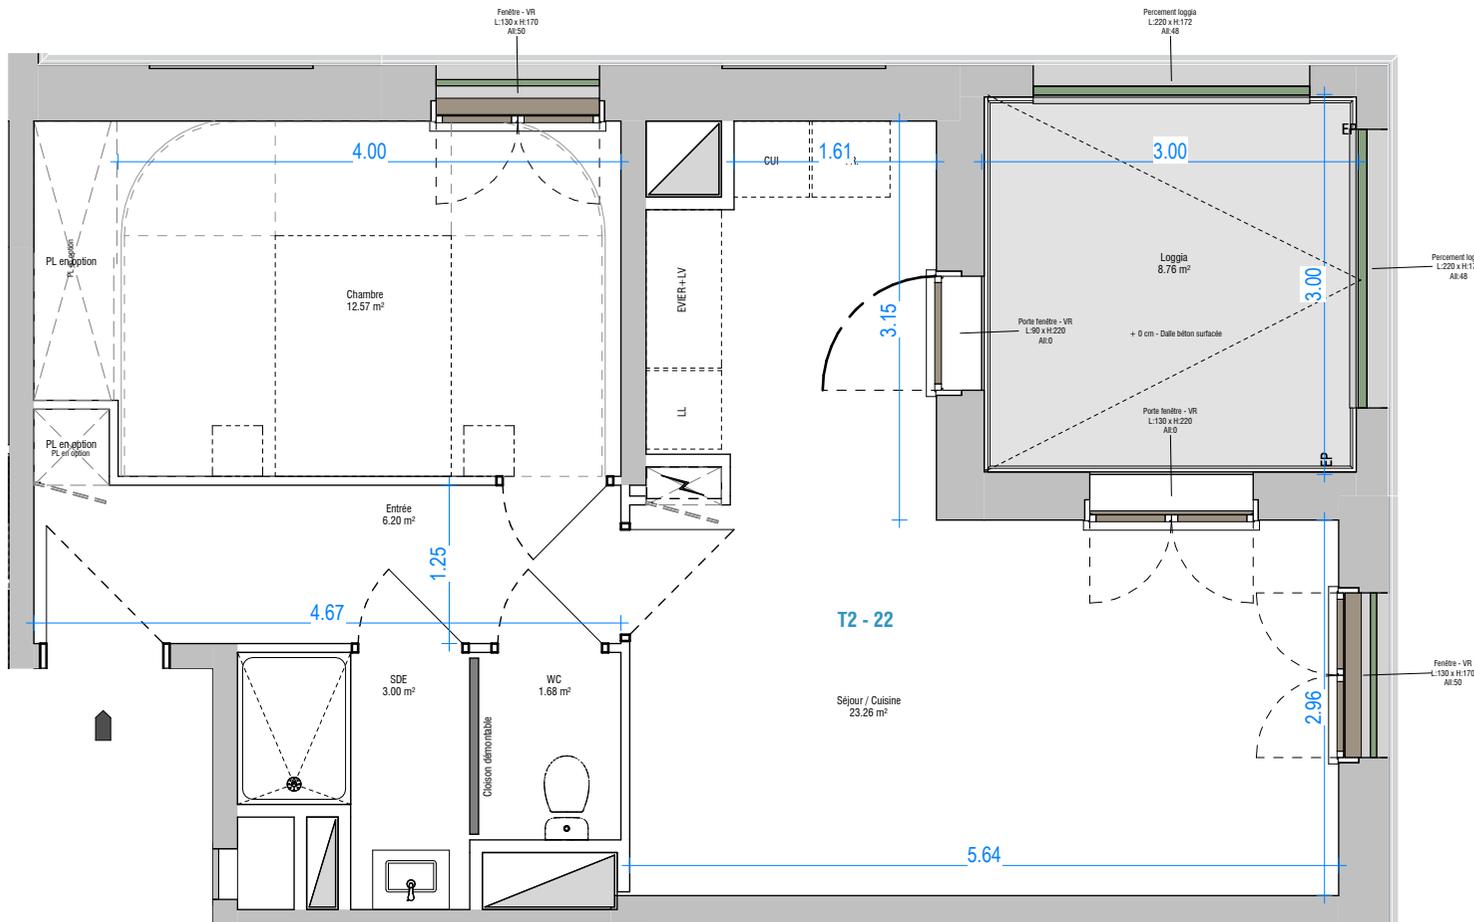

Nota : Sur les plans de vente ne figurent pas en général les retombées, soffites, faux-plafonds, canalisations, radiateurs, climatiseurs, convecteurs ; toutefois, lorsque ces éléments sont figurés, ils sont à titre purement indicatif et non contractuel, le positionnement définitif de ces ouvrages étant susceptible d'évoluer en fonction des études techniques des différents corps d'états.