



Maîtrise d'ouvrage  
 SCCV Mendes France 2  
 10 rue de Bel Air  
 44 032 Nantes CEDEX 1  
 Tél. : 02.40.99.40.90  
 www.groupepecif.com



MF2 - Rue de Dax  
 44800 Saint-Herblain

### PDV - Logement 32

Bâtiment A Sud

R+5


T2

46.94 m<sup>2</sup>




PDV - A32

Nom	Surface finale
Séjour / Cuisine	23.26 m <sup>2</sup>
Chambre	12.80 m <sup>2</sup>
Entrée	6.20 m <sup>2</sup>
SDE	3.00 m <sup>2</sup>
WC	1.68 m <sup>2</sup>
	46.94 m <sup>2</sup>
Terrasse	9.00 m <sup>2</sup>
	9.00 m <sup>2</sup>

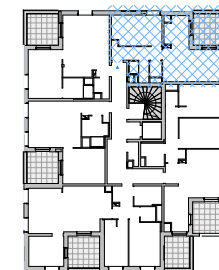

Indice : A

04/06/2024

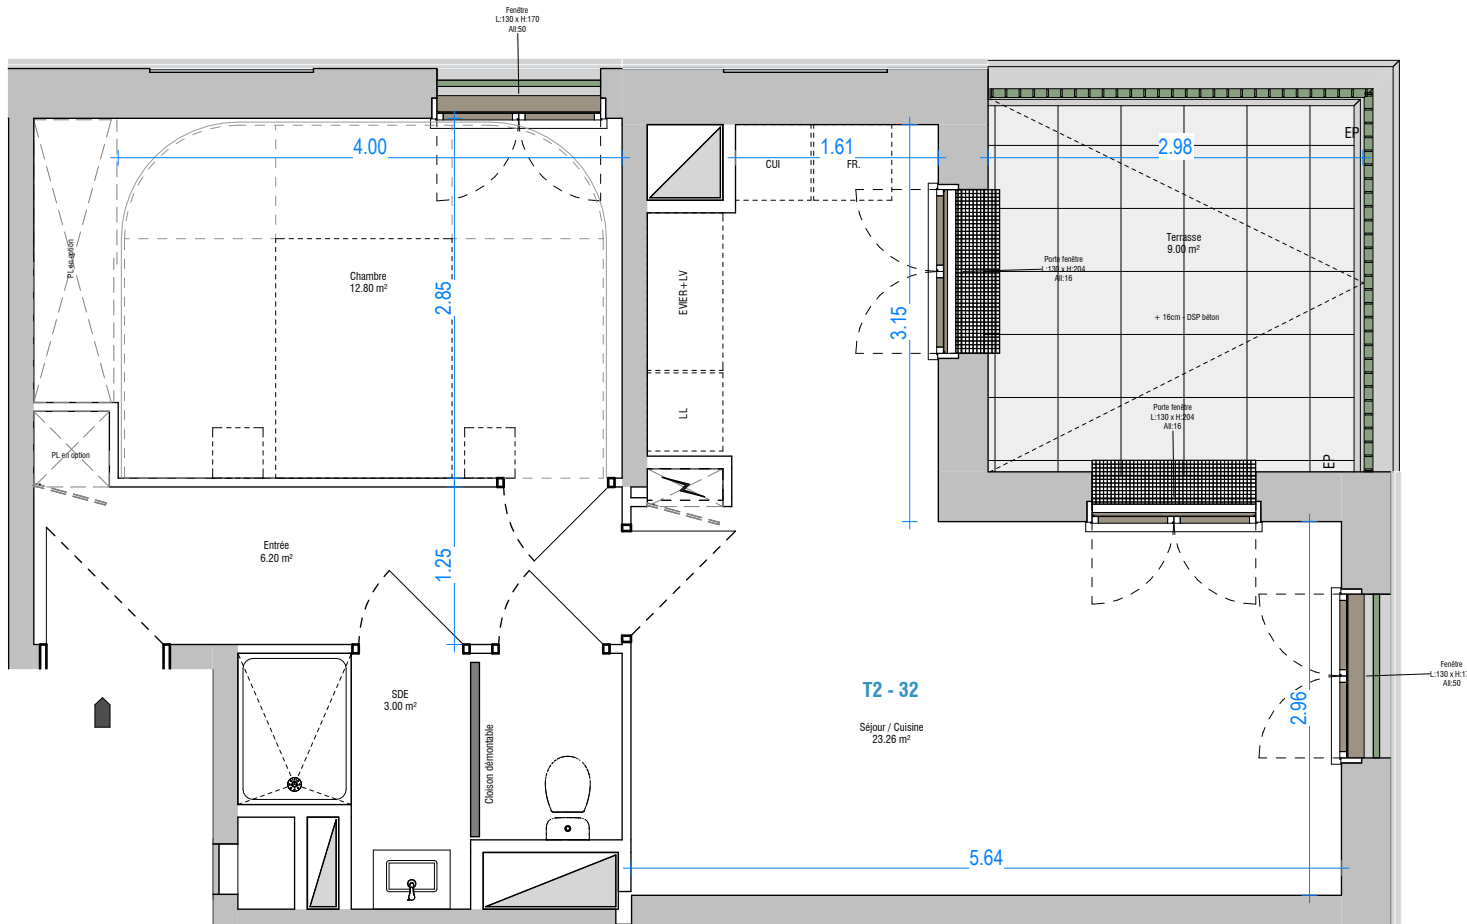

Nota : Sur les plans de vente ne figurent pas en général les retombées, soffites, faux-plafonds, canalisations, radiateurs, climatiseurs, convecteurs ; toutefois, lorsque ces éléments sont figurés, ils sont à titre purement indicatif et non contractuel, le positionnement définitif de ces ouvrages étant susceptible d'évoluer en fonction des études techniques des différents corps d'états.