


**REALISATION DE DEUX IMMEUBLES
DE 34 LOGEMENTS**

"LES TERRASSES DU SAULE BLANC 2"
Rue du Saule blanc - 44470 THOAURE-sur-Loire




Maitrise d'Ouvrage
CIF COOPERATIVE
10 rue de Bel Air - BP 53205
44032 NANTES cedex1
Tel:02.40.99.40.69
Fax:02.40.99.40.85
www.groupetif.com

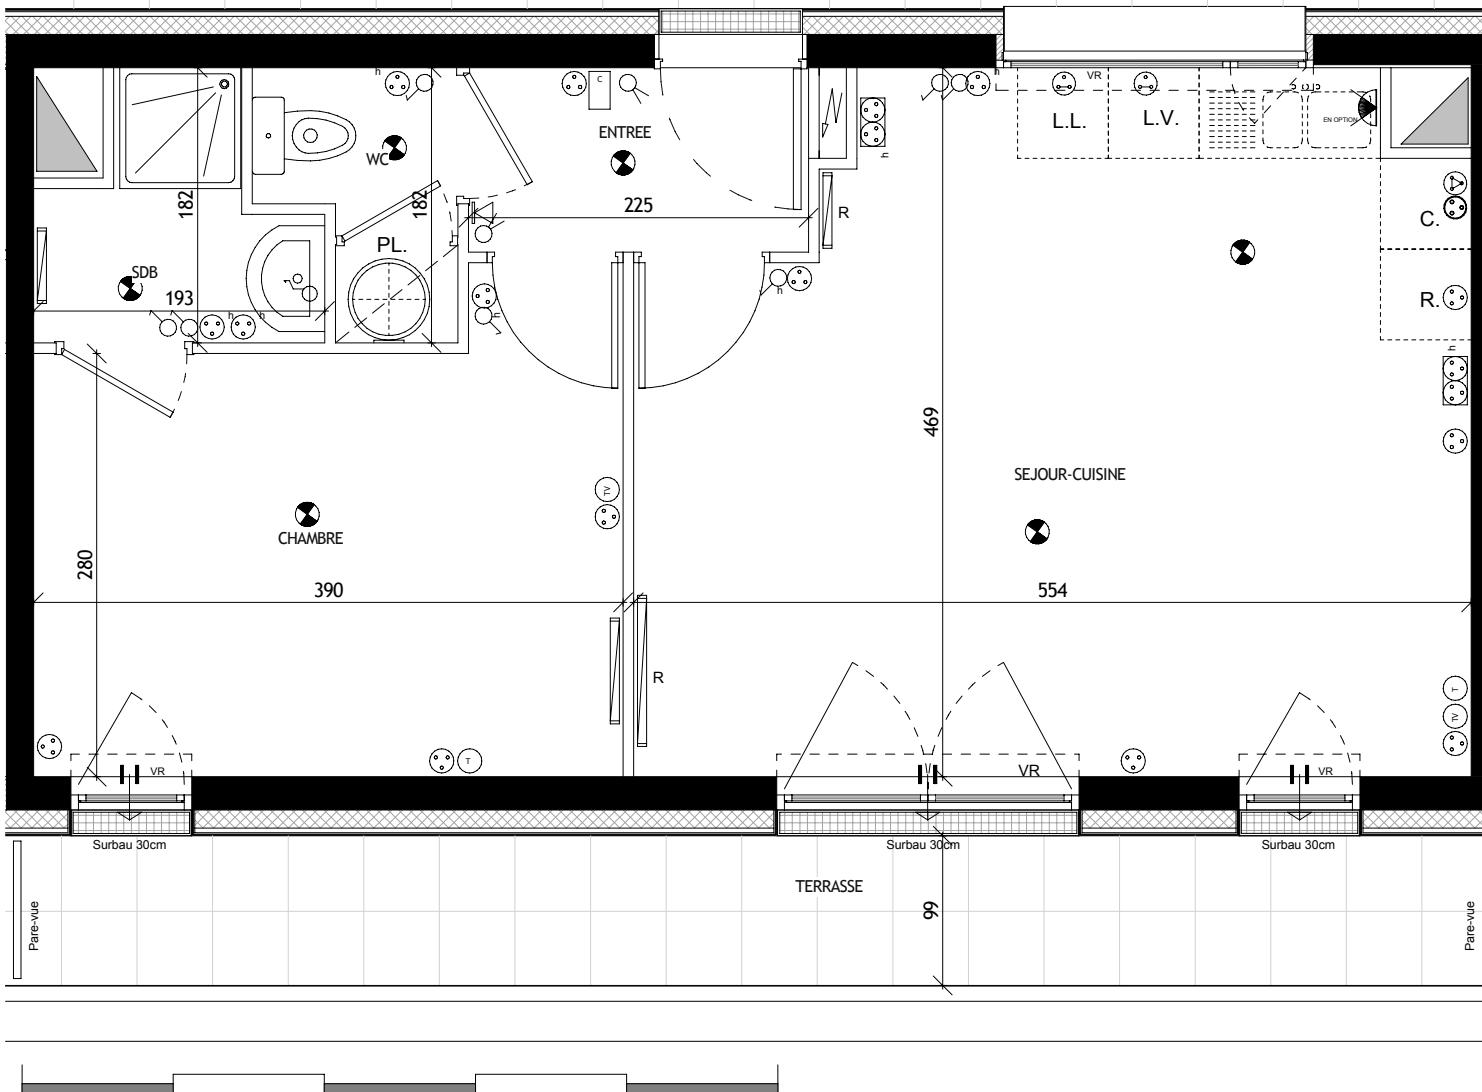

"Des modifications sont susceptibles d'être apportées à ce plan en fonction des nécessités techniques ou administratives de la réalisation, tant en ce qui concerne l'équipement et les hauteurs de seuil pour l'accès aux terrasses. Les surfaces indiquées sont approximatives, les retombées, les faux-plafonds ainsi que l'emplacement des équipements sont figurés à titre indicatif".

0 5

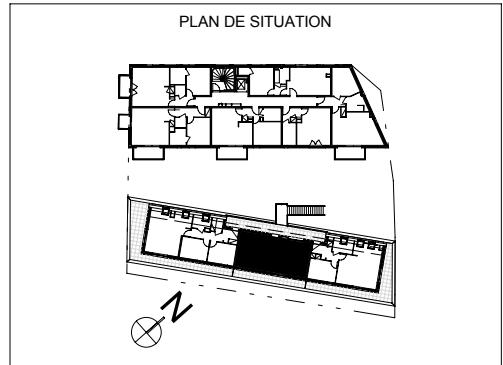

LES TERRASSES DU SAULE BLANC 2

Bât.	Niveau	Type	N° Logt.
B	R+2	T2	33

SURFACES HABITABLES	
ENTREE	2.74 m ²
SEJOUR-CUISINE	23.87 m ²
CHAMBRE	11.54 m ²
SDB	2.55 m ²
WC	1.97 m ²
TOTAL HABITABLE	42.67 m²
TERRASSE	9.70 m ²
TOTAL PRIVATIF	52.37 m²

Fait le 28 Avril 2010