
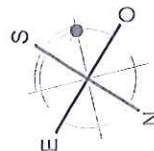
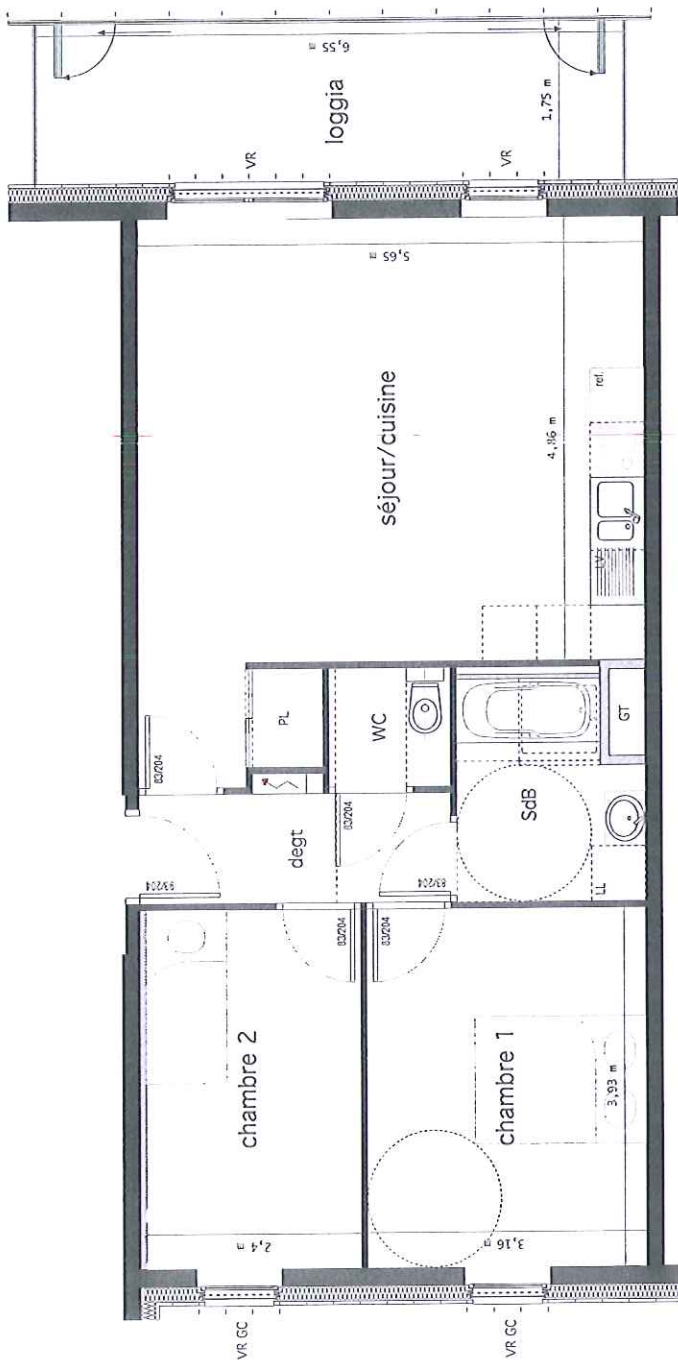


Quadr'île

SCCV ILOÉ
Boulevard du Général De Gaulle
sur l'île de Nantes
Ensemble de 113 appartements

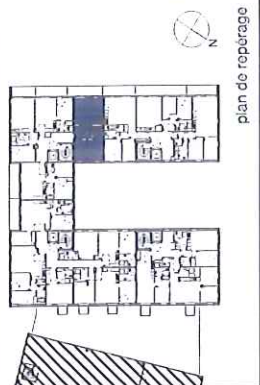

N° LOT	NIVEAU	TYPE	S. sol
C401	4	T3	
désignation	S. habitable		
séjour/cuisine	30,10 m ²		30,10 m ²
chambre 1	12,20 m ²		12,20 m ²
chambre 2	9,45 m ²		9,45 m ²
salle de bain	4,65 m ²		4,65 m ²
sanitaire	1,75 m ²		1,75 m ²
dégauchement	4,20 m ²		4,20 m ²
TOTAL	62,35 m²		62,35 m²
loggia		11,45 m ²	11,45 m ²
total privatif		73,80 m²	73,80 m²

RESIDENCE



91 à 100
101 à 120
121 à 150
151 à 200
201 à 250
251 à 300
301 à 400
401 à 500


plan de commercialisation	
indice 01	indice 02
01.02.2012	
	indice 03

Maître d'ouvrage : Agence **BARRÉ LANROT**
"quai de Tourville" 3 rue Y. Boquin, 44000 Nantes

Ceci est un plan de commercialisation sans échelle et non un plan d'exécution. Le plan, la distribution et les surfaces sont susceptibles de variations en fonction des impératifs techniques de mise en œuvre.
Les retombées de poutres, solives ou faux plafonds ne sont pas représentés. Les éléments de mobilier et d'électroménager sont représentés à titre indicatif.
L'opération sera réalisée selon des principes constructifs permettant une certification BBC Énergie à l'achèvement des travaux.



Quadr'île

SCCV ILOÉ
Boulevard du Général De Gaulle
sur l'île de Nantes
Ensemble de 113 appartements

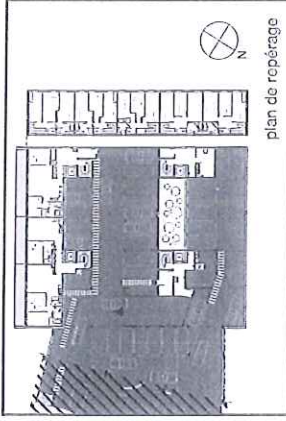

N° LOT	NIVEAU	TYPE
	1	

désignation
plan de parking niveau 1

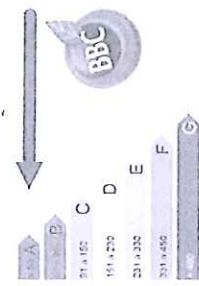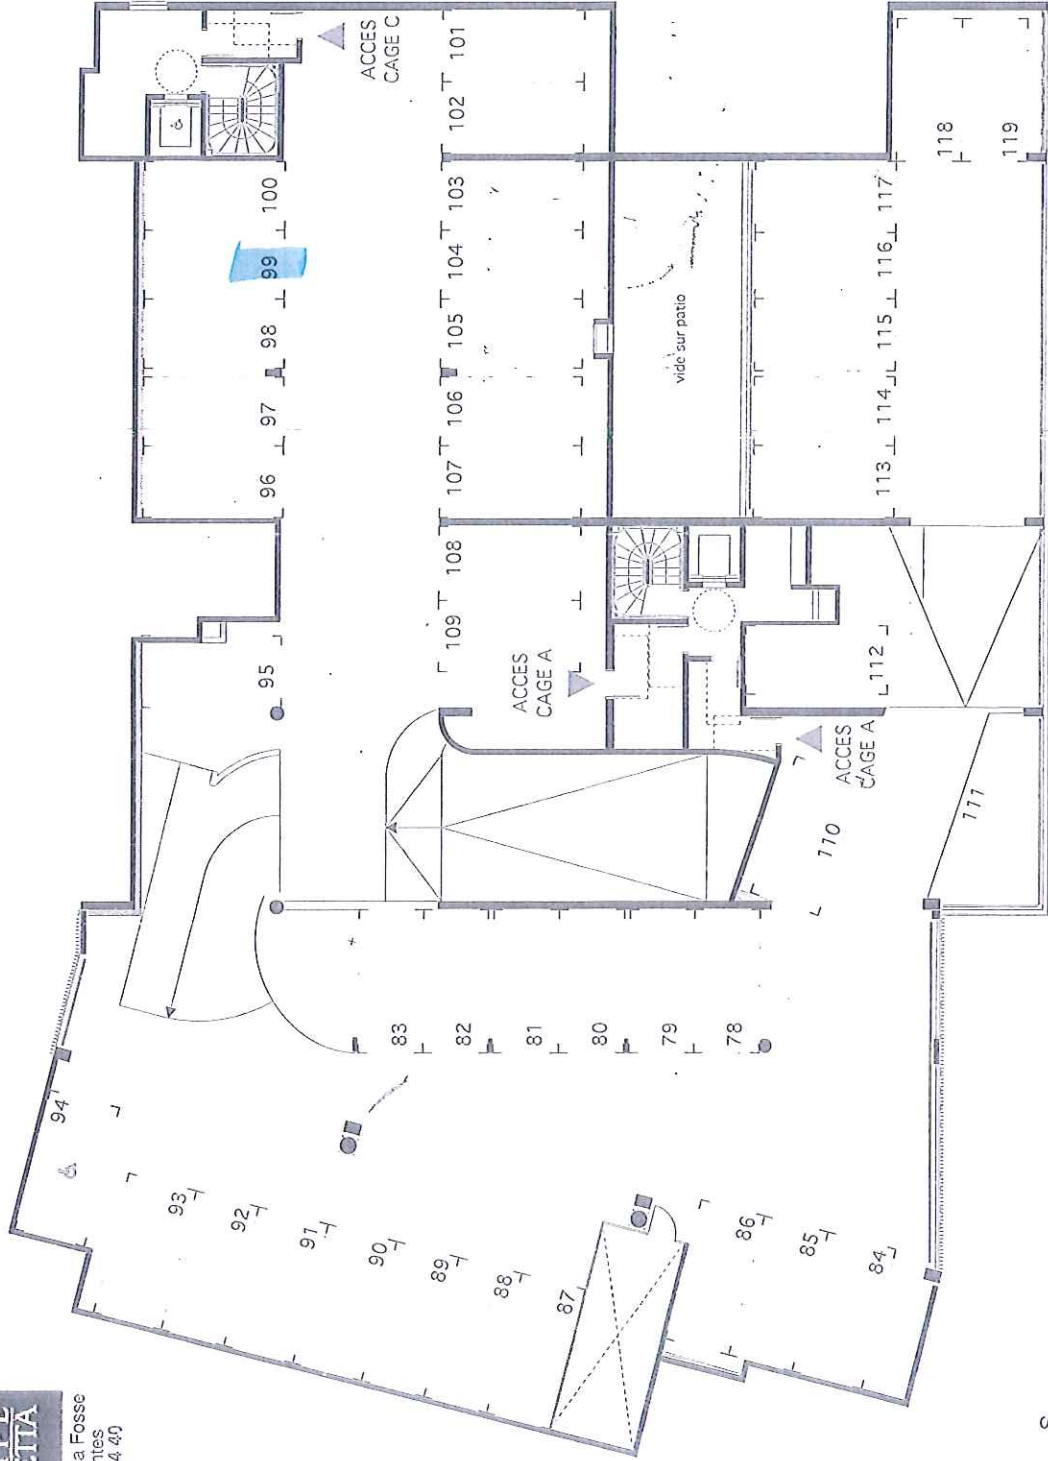

plan de commercialisation

indice 01	indice 02	indice 03
01/02/2012		

Maître d'ouvrage : Agence BARRE LAMBOT
"quai de Tourville" 3 rue Y. Baoulen, 44000 Nantes

Ceci est un plan de commercialisation sans déhollé et non un plan d'exécution. Le plan, la distribution et les surfaces sont susceptibles de variations en fonction des impératifs techniques de mise en oeuvre.
Les retombées de poutres, soffites ou faux plafonds ne sont pas représentés. Les éléments de mobiliers et d'électroménager sont figurés à titre indicatif.
L'opération sera réalisée selon des principes constructifs permettant une certification BBC Effinergie à l'achèvement des travaux.

