



CIF COOPERATIVE
10 rue de Bel Air
44000 - Nantes
Tel.02 40 99 40 90

PLAN DE COMMERCIALISATION

CARRE MELLINET

ZAC de la caserne Mellinet - Nantes


NIVEAU	TYPE	BAT	LOT
R+3	T3	C	73

Surface habitable		
ENTRÉE	4,06	m ²
SÉJOUR - CUISINE	37,89	m ²
SDE	5,53	m ²
WC	1,80	m ²
CHAMBRE 1	11,65	m ²
CHAMBRE 2	10,77	m ²
Total	71,70	m²

Annexes		
LOGGIA	10,70	m ²
Total	10,70	m²
Total privatif	82,40	m²

Nota : la surface des placards est incluse dans celle des pièces attenantes



PLAN DE REPERAGE

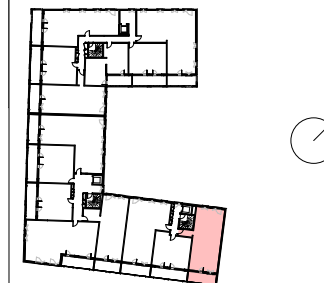

DOSSIER COMMERCIAL

Date 30/07/2024

Ind. A

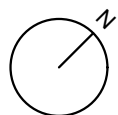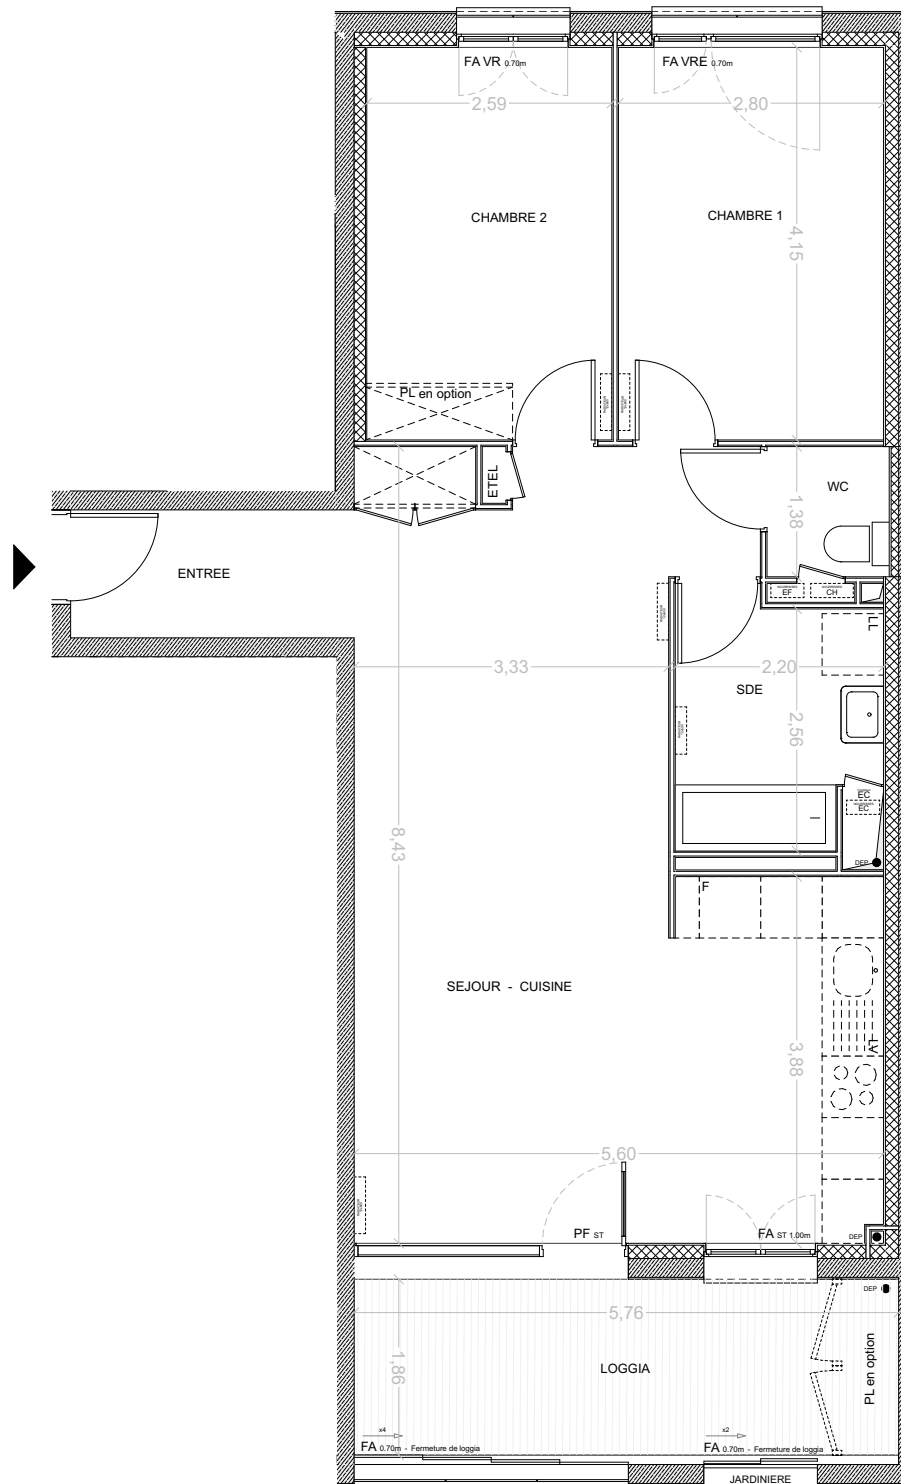

Sur les plans de vente ne figurent pas en général les rebombées, soffites, faux-plafonds, canalisations, radiateurs, climatiseur, convecteur ; toutefois, lorsque ces éléments sont figurés, ils le sont à titre purement indicatif et non contractuel, le positionnement définitif de ces ouvrages étant susceptible d'évoluer en fonction des études techniques des différents corps d'état. Les côtes et les surfaces peuvent varier en fonction d'imprévisions techniques.