



CIF COOPERATIVE  
10 rue de Bel Air  
44000 - Nantes  
Tel.02 40 99 40 90

**PLAN DE COMMERCIALISATION**

**CARRE MELLINET**

ZAC de la caserne Mellinet - Nantes

NIVEAU	TYPE	BAT	LOT
R+5	T3	C	79

Surface habitable

PIECE	SURFACE (m²)	UNITÉ
ENTRÉE	4,06	m²
SÉJOUR - CUISINE	30,83	m²
SDE	5,53	m²
WC	1,80	m²
CHAMBRE 1	11,65	m²
CHAMBRE 2	10,77	m²
<b>Total</b>	<b>64,64</b>	<b>m²</b>

Annexes

PIECE	SURFACE (m²)	UNITÉ
LOGGIA	5,25	m²
<b>Total</b>	<b>5,25</b>	<b>m²</b>
<b>Total privatif</b>	<b>69,89</b>	<b>m²</b>

Nota : la surface des placards est incluse dans celle des pièces attenantes



**PLAN DE REPERAGE**



**DOSSIER COMMERCIAL**

Date 30/07/2024

Ind. A

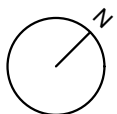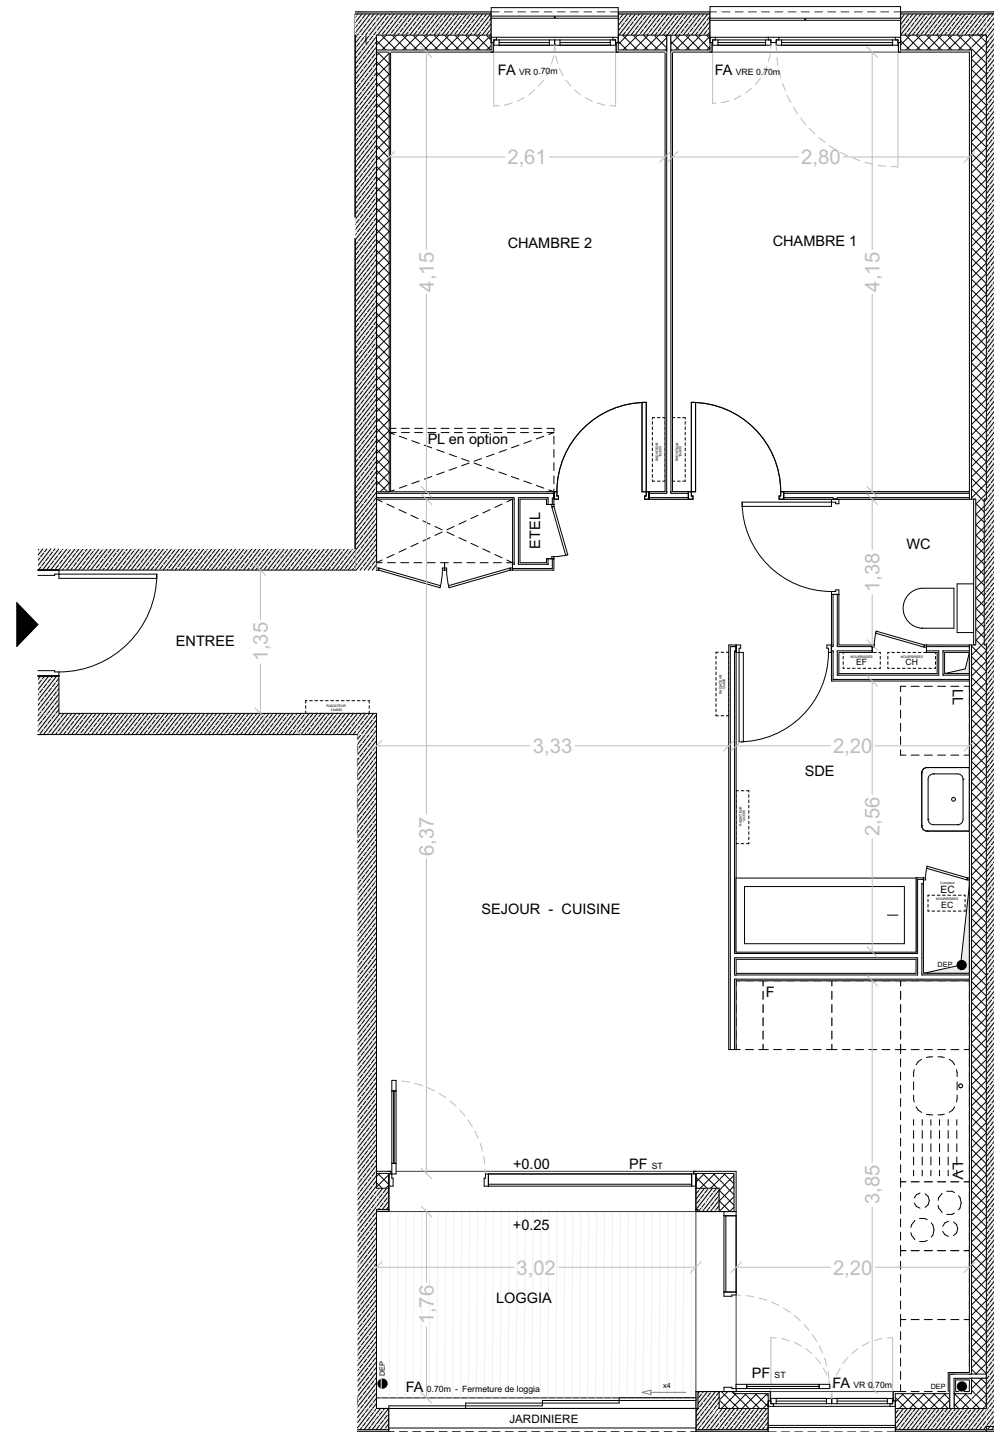

Sur les plans de vente ne figurent pas en général les retombées, soffites, faux-plafonds, canalisations, radiateurs, climatiseur, convecteur ; toutefois, lorsque ces éléments sont figurés, ils le sont à titre purement indicatif et non contractuel, le positionnement définitif de ces ouvrages étant susceptible d'évoluer en fonction des études techniques des différents corps d'état. Les côtes et les surfaces peuvent varier en fonction d'imprévisibles techniques.