

# QUARTUS

LA VILLE AVEC VUE SUR DEMAIN



## COURTIL Le MEVEL

2 rue George le Mevel  
44200 Nantes

A 304

Logement T3

Niveau R+3

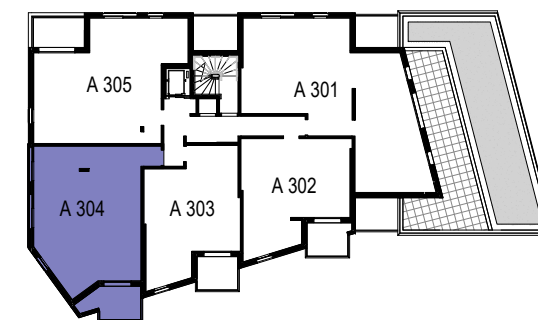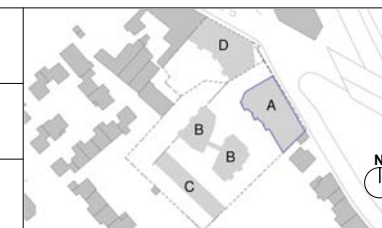


Plan de localisation

Nom	Surface
Entrée	4.90 m <sup>2</sup>
Séjour/Cuisine	21.10 m <sup>2</sup>
Chambre 1	9.00 m <sup>2</sup>
Chambre 2	12.00 m <sup>2</sup>
SdE	4.30 m <sup>2</sup>
WC	2.00 m <sup>2</sup>
Cellier	1.00 m <sup>2</sup>
Dgt	6.20 m <sup>2</sup>
SHAB	60.50 m <sup>2</sup>
Balcon/loggia	7.60 m <sup>2</sup>
Annexes	7.60 m <sup>2</sup>
TOTAL	68.10 m <sup>2</sup>

Tableau de surface

PF	Porte-fenêtre	-----	Espace de manoeuvre obligatoire pour les PMR
OB	Fenêtre oscillo-battant	- - - - -	Retombée de poutre
FX	Vitrage fixe	▨	Cloison démontable
All. vitrée	Alège vitrée ht. 40cm	▧	Faux-plafond ou soffite
VR	Volet roulant	⚡	Tableau électrique (GTL)
Ch.	Chaudière	▬	Gaine technique
SS	Sèche-serviette	▩	Caillebotis
LL	Lave-linge	▨	Carrelage
LV	Lave-vaisselle		
PL	Placard		
GC	Garde-corps		
HSP	Hauteur sous plafond		
HSFP	Hauteur sous faux-plafond		

Légende

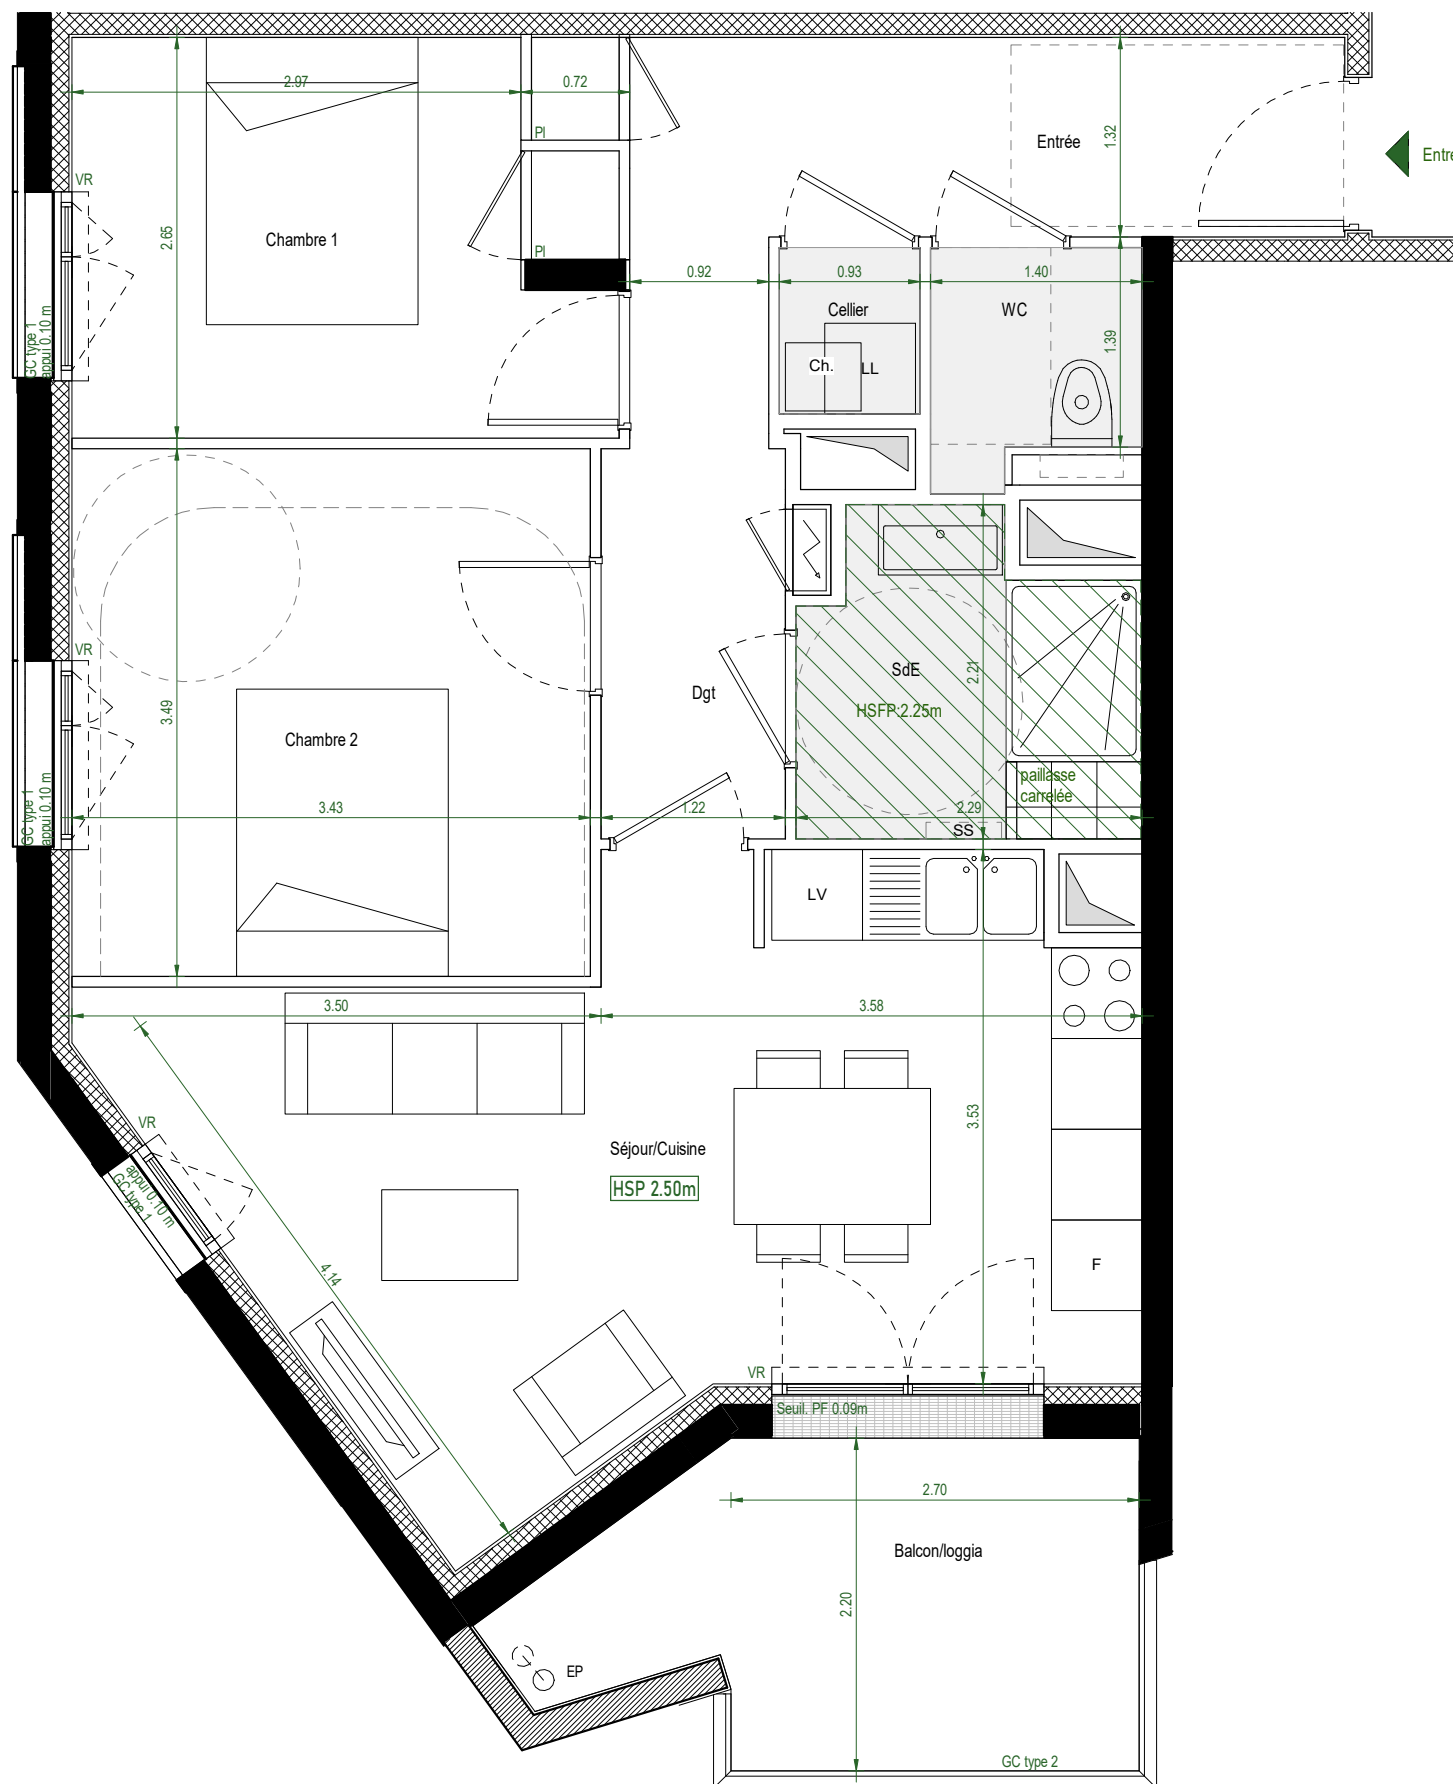

# Jba

SCCV NANTES LE MEVEL  
10, rue Magdeleine - CS 40504  
44275 Nantes - Cedex 2

0 1 3m

Format A3 25/04/2024

indice D