



Maîtrise d'ouvrage
 SCCV Mendes France 2
 10 rue de Bel Air
 44 032 Nantes CEDEX 1
 Tél. : 02.40.99.40.90
 www.groupecif.com



MF2 - Rue d'Aquitaine - Rue de Dax
 44800 Saint-Herblain

PDV - Logement 126

Batiment A Nord

R+5



T3



PDV - Logement 126	
Nom	Surface finale

Séjour-cuisine	27.93
Chambre 01	13.19
Chambre 02	9.93
Dgt	6.79
SDE	4.45
Entrée	4.37
WC	1.24
Total	67.9

SURFACE HABITABLE	
Terrasse	19.61
Total	19.61

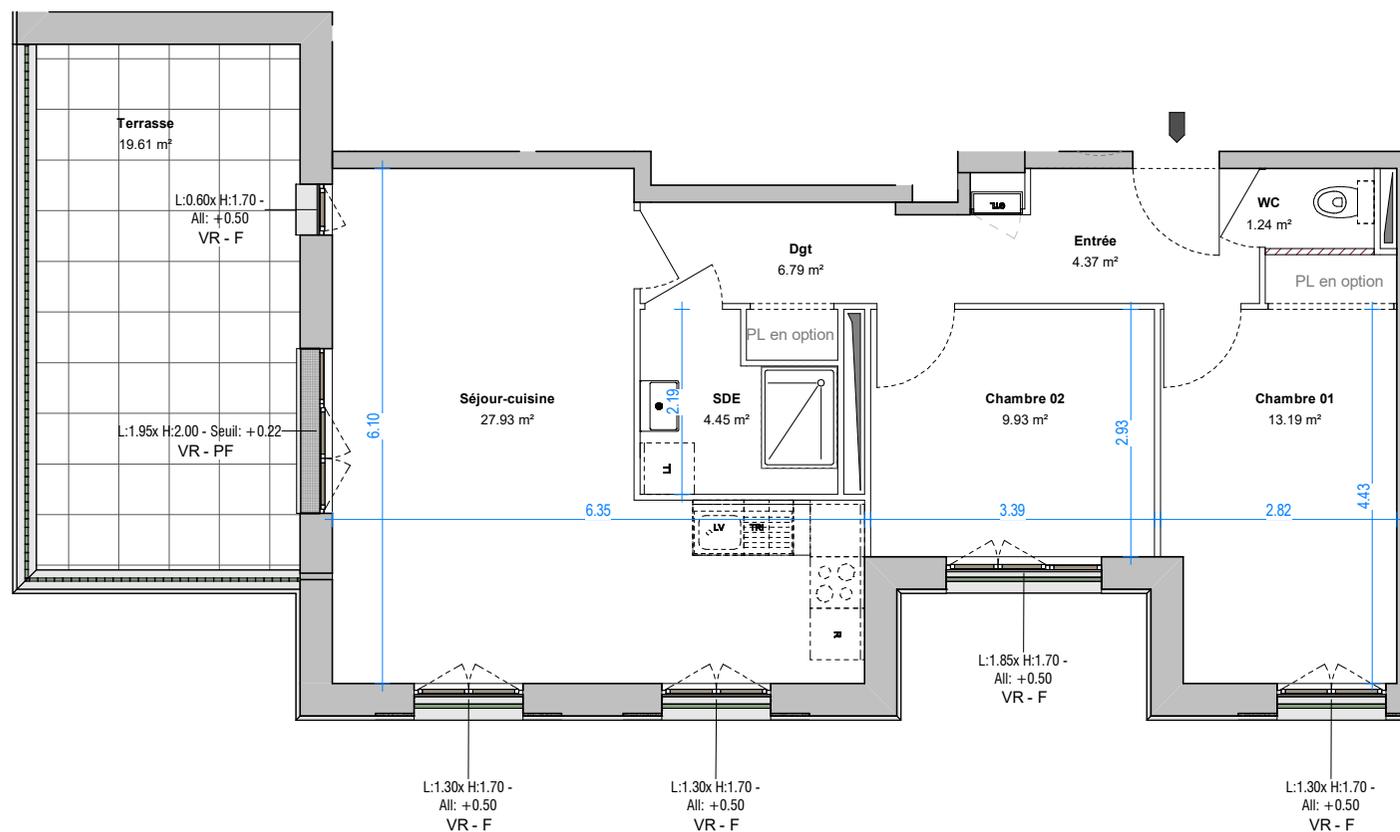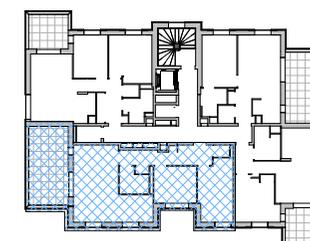

Nota : Sur les plans de vente ne figurent pas en général les retombées, soffites, faux-plafonds, canalisations, radiateurs, climatiseur, convecteurs ; toutefois, lorsque ces éléments sont figurés, ils le sont à titre purement indicatif et non contractuel, le positionnement définitif de ces ouvrages étant susceptible d'évoluer en fonction des études techniques des différents corps d'états.