



Maîtrise d'ouvrage
 SCCV Mendes France 2
 10 rue de Bel Air
 44 032 Nantes CEDEX 1
 Tél. : 02.40.99.40.90
 www.groupecif.com



MF2 - Rue de Dax
 44800 Saint-Herblain

PDV - Logement 28

Bâtiment A Sud

R+5

T3



64.94 m²



PDV - A28

Nom	Surface finale
Séjour / Cuisine	28.13 m ²
Chambre 2	12.58 m ²
Chambre 1	11.56 m ²
Dégagement	6.78 m ²
SDB	4.28 m ²
WC	1.61 m ²
	64.94 m ²

Loggia	8.74 m ²
Terrasse	7.02 m ²
	15.76 m ²

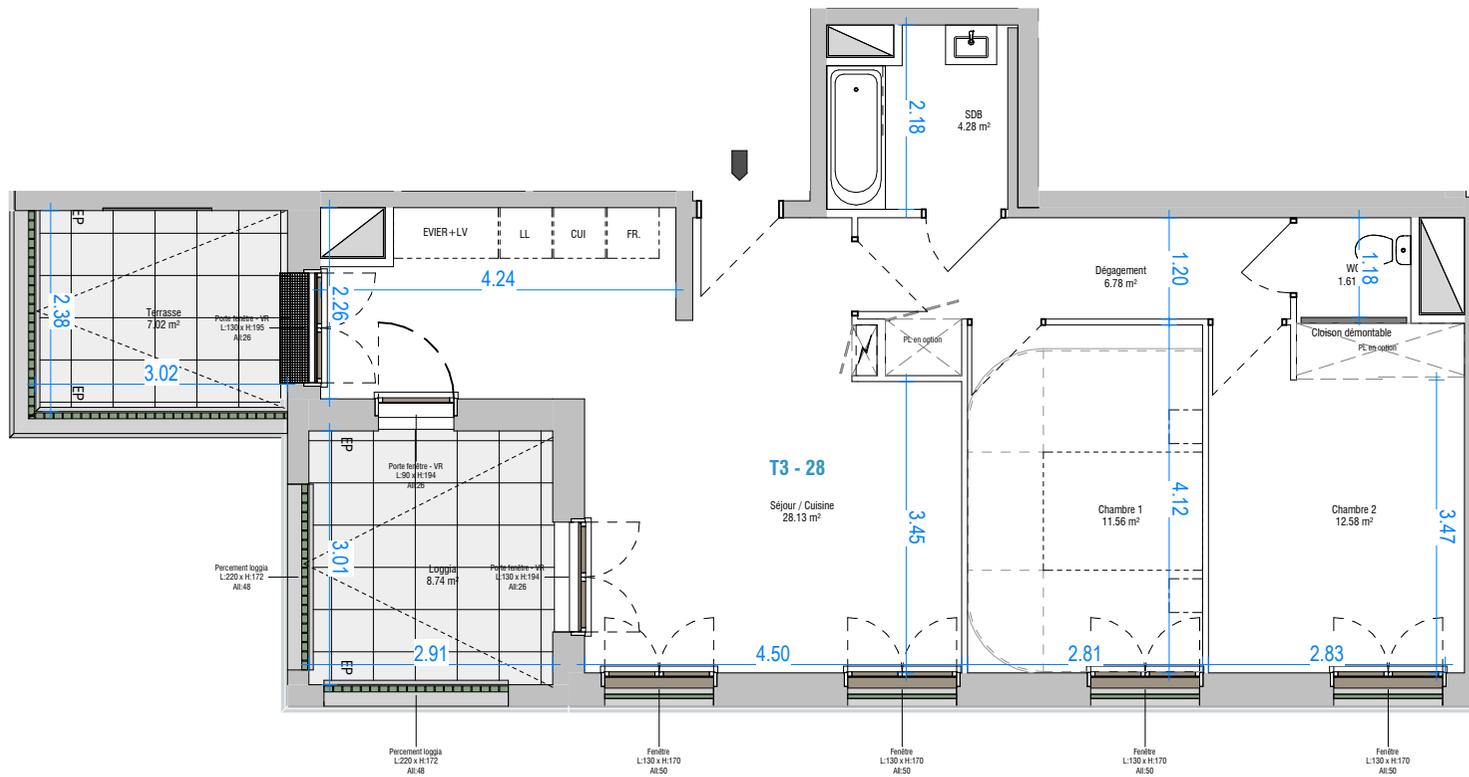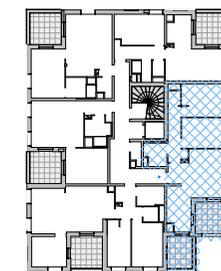

Nota : Sur les plans de vente ne figurent pas en général les retombées, soffites, faux-plafonds, canalisations, radiateurs, climatiseur, convecteurs ; toutefois, lorsque ces éléments sont figurés, ils sont à titre purement indicatif et non contractuel, le positionnement définitif de ces ouvrages étant susceptible d'évoluer en fonction des études techniques des différents corps d'états.