


Le "Chancellor"


22 rue Jules Verne
Carpentras

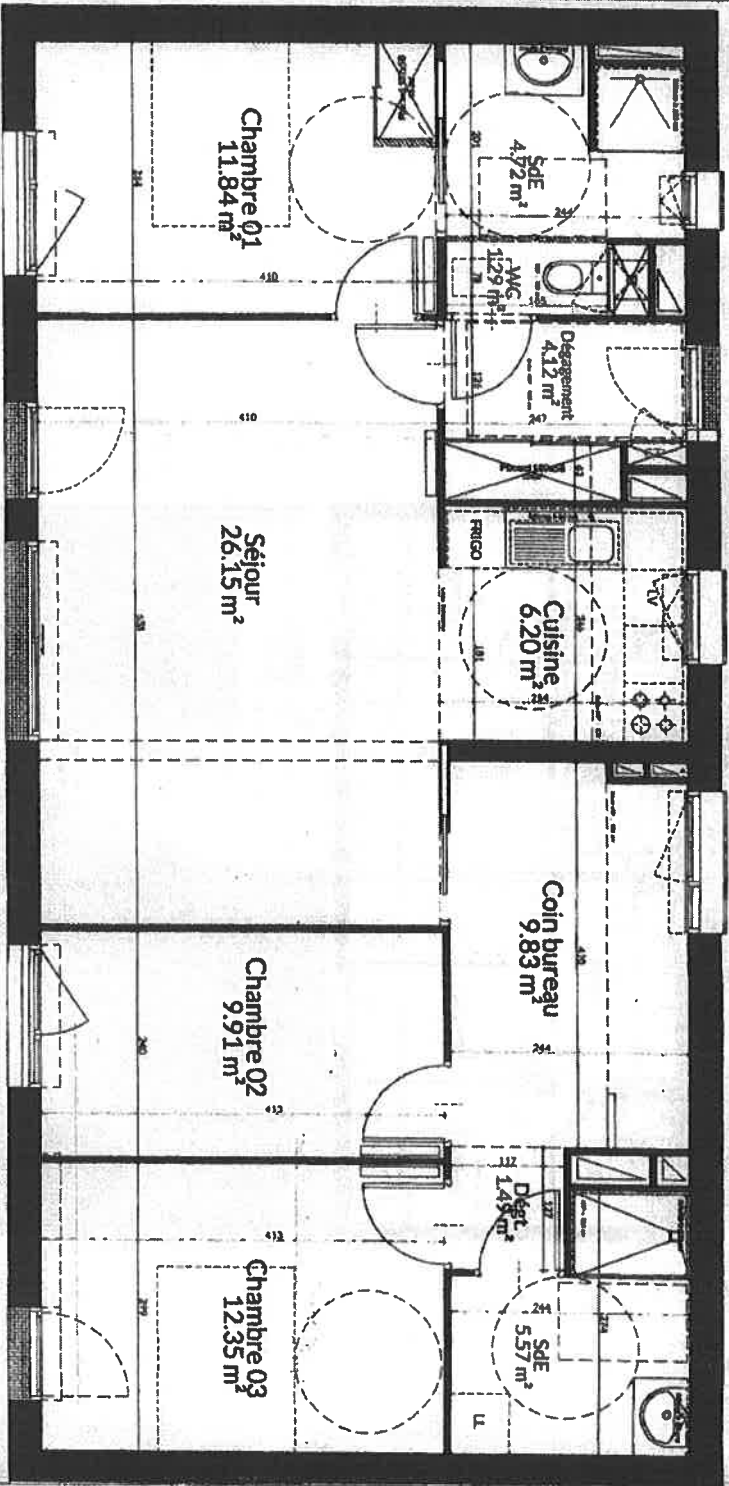

NOTA :
LE PRESENT DOCUMENT EST ETABLI SUR LA BASE D'UN DESSIN D'EXECUTION ET POURRA S'APPUYER SUR LES AUTRES DOCUMENTS TECHNIQUES ET CONTRACTUELS EN VIGUEUR AU MOMENT DE LA REALISATION DES TRAVAUX.
LES PARTIES CONTRACTUELLES SONT LES SEULES EN VIGUEUR ET LES AUTRES SONT ABROGES.
SURFACE PONDEREE : SURFACE HABITABLE + LAINAGE DES MENSES PUIS, SANS TRAVAUX ET CHAUFFAGE

Métay
**PROMOTEUR
IMMOBILIER**

10 rue Jean Béraud 44680 Saint-Jean-de-Lois
Tél : 02 40 23 78 25

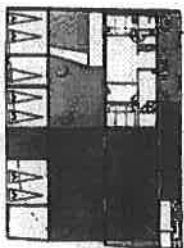

LOCALISATION

N° Logement	Etage	Type
B002	RDC	T4

SURFACES HABITABLES

Dépagement	4.12 m²
Coin bureau	9.83 m²
Séjour/Cuisine	32.35 m²
Sde	5.57 m²
Dépagement	1.49 m²
Chambre 01	11.84 m²
Chambre 02	9.91 m²
Chambre 03	12.35 m²
Sde	4.72 m²
WC	1.29 m²
SURFACE HABITABLE TOTALE	93.47 m²

ANNEXES :

Garage	20.24 m²
Terrasse/Jardin privatif sud	105.87 m²
Jardin nord	33.93 m²
SURFACE PONDEREE*	173.49 m²

PLAN DE PRE-CHARACTERISATION

4/01/2017

MAGNUM