

RÊVES DE L'ERDRE

9 - 11 Quai Henri Barbusse - 44000 NANTES




SCCV Nantes Barbusse

10 rue de Bel Air 44032 NANTES Cedex 1

☎ 02 40 99 40 90

PLAN DE COMMERCIALISATION

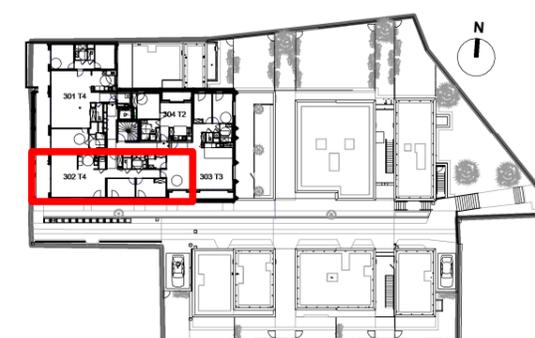

LOCALISATION

Niveau	N° LOGT	Type de logt.
R+3	302	T4


SURFACES HABITABLES

Séjour cuisine	46.74 m ²
Chambre 1 avec placard	19.17 m ²
Chambre 2	11.43 m ²
Chambre 3	10.72 m ²
Circulation	7.44 m ²
Entrée avec placard	6.83 m ²
SDE	5.50 m ²
SDB	4.55 m ²
WC	1.70 m ²
Cellier	1.59 m ²

TOTAL 115.67 m²

SURFACES ANNEXES

Loggia	2.89 m ²
Terrasse	11.53 m ²

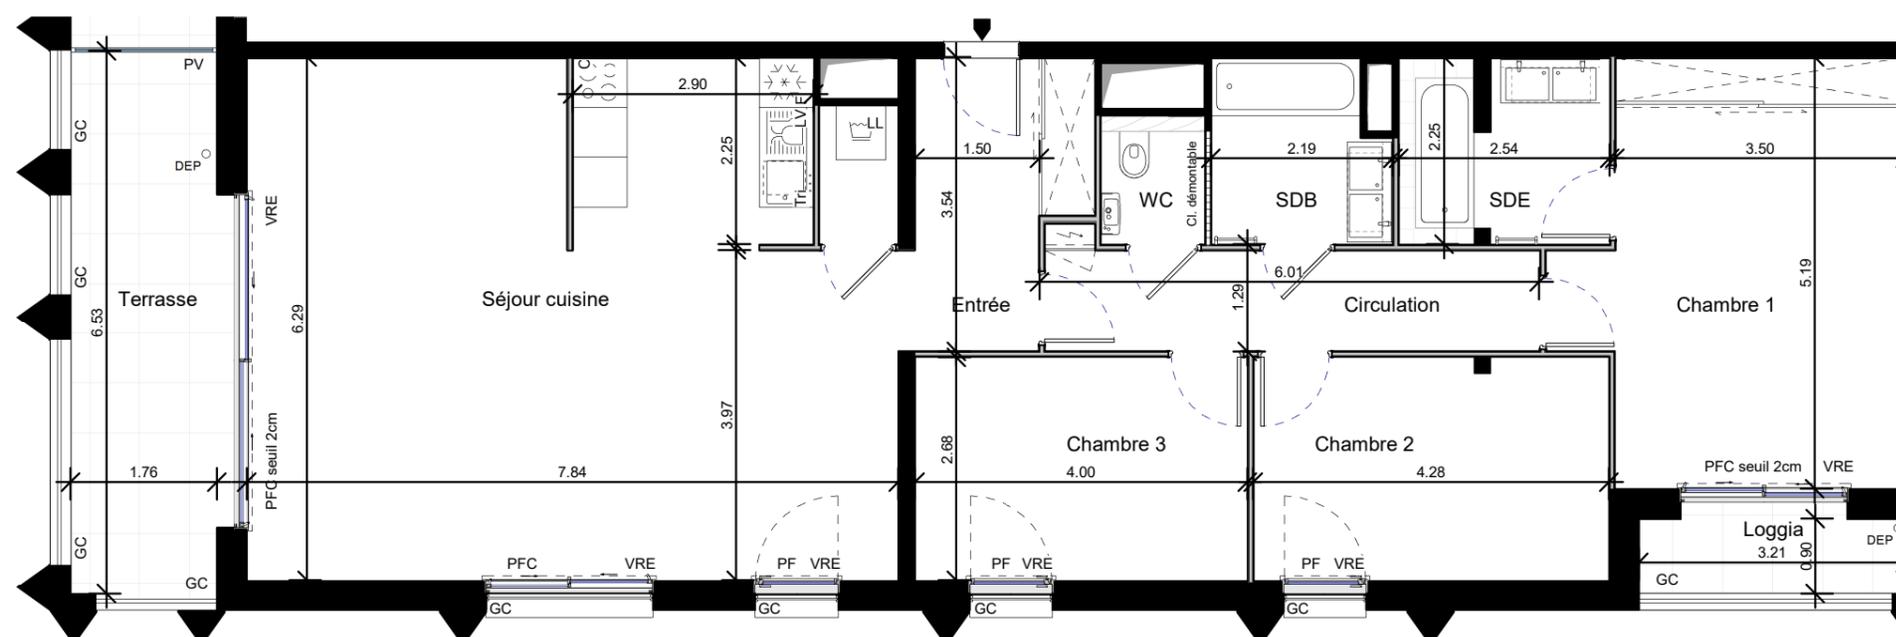

NOTA : Sur les plans de vente ne figurent pas en général les retombées, soffites, faux-plafonds, canalisations, radiateurs, climatiseurs, convecteurs ; toutefois, lorsque ces éléments sont figurés, ils le sont à titre indicatif et non contractuel, le positionnement définitif de ces ouvrages étant susceptible d'évoluer en fonction des études techniques des différents corps d'états.

Date : 14/11/2023

Indice :