



Maîtrise d'ouvrage
 SCCV Mendes France 2
 10 rue de Bel Air
 44 032 Nantes CEDEX 1
 Tél. : 02.40.99.40.90
 www.groupepecif.com



MF2 - Rue de Dax
 44800 Saint-Herblain

PDV - Logement 07

Bâtiment A Sud

R+1

T4

79.02 m²




PDV - A07

Nom	Surface finale
-----	----------------


Séjour / Cuisine	34.83 m ²
Chambre 3	11.91 m ²
Chambre 2	11.89 m ²
Chambre 1	9.61 m ²
SDB	5.48 m ²
Dégagement	3.98 m ²
WC	1.32 m ²
	79.02 m ²

Loggia	8.89 m ²
	8.89 m ²

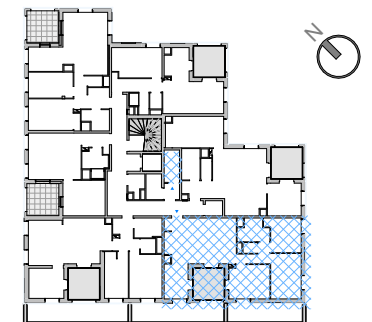

Indice : A

04/06/2024

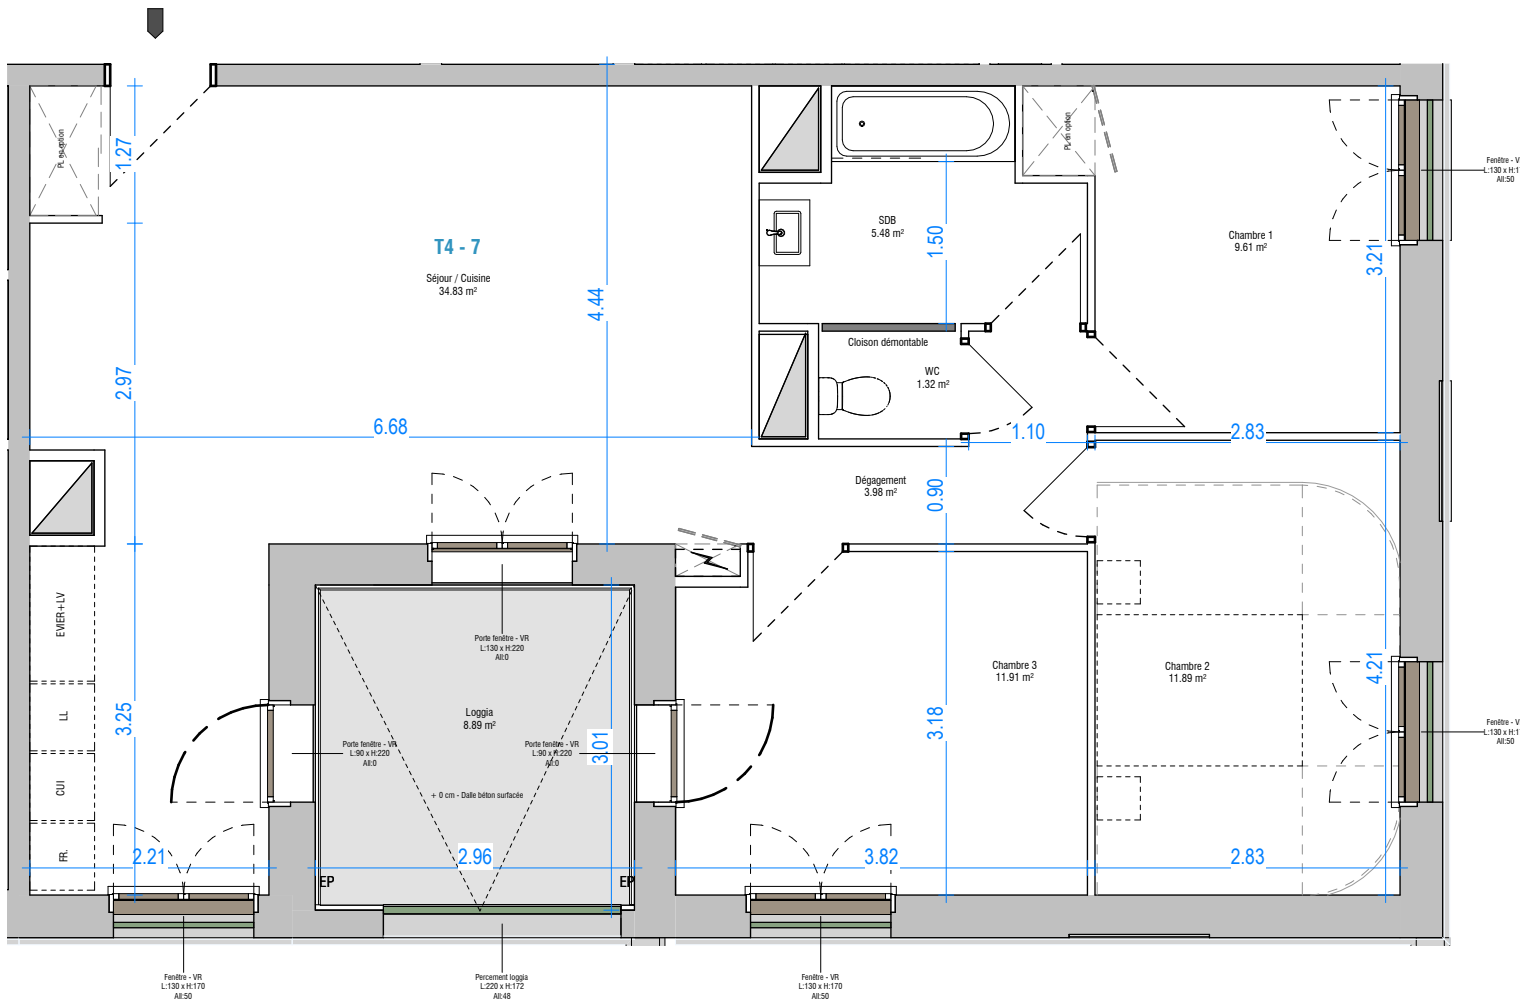

Nota : Sur les plans de vente ne figurent pas en général les retombées, soffites, faux-plafonds, canalisations, radiateurs, climatiseurs, convecteurs ; toutefois, lorsque ces éléments sont figurés, ils le sont à titre purement indicatif et non contractuel, le positionnement définitif de ces ouvrages étant susceptible d'évoluer en fonction des études techniques des différents corps d'états.