



Maîtrise d'ouvrage
 SCCV Mendes France 2
 10 rue de Bel Air
 44 032 Nantes CEDEX 1
 Tél. : 02.40.99.40.90
 www.groupecef.com



MF2 - Rue de Dax
 44800 Saint-Herblain

PDV - Logement 08

Bâtiment A Sud

R+1

T4


74.94 m²



PDV - A08	
Nom	Surface finale


Séjour / Cuisine	30.97 m ²
Chambre 1	12.67 m ²
Chambre 2	9.43 m ²
Chambre 3	9.03 m ²
Entrée	6.23 m ²
SDB	4.64 m ²
WC	1.97 m ²
	74.94 m ²

Loggia	8.75 m ²
	8.75 m ²

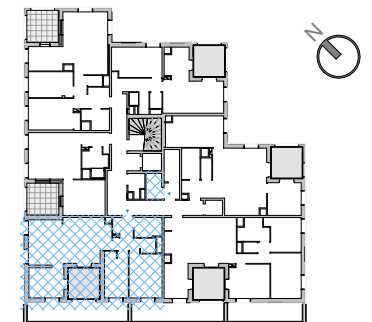

Indice : A

04/06/2024

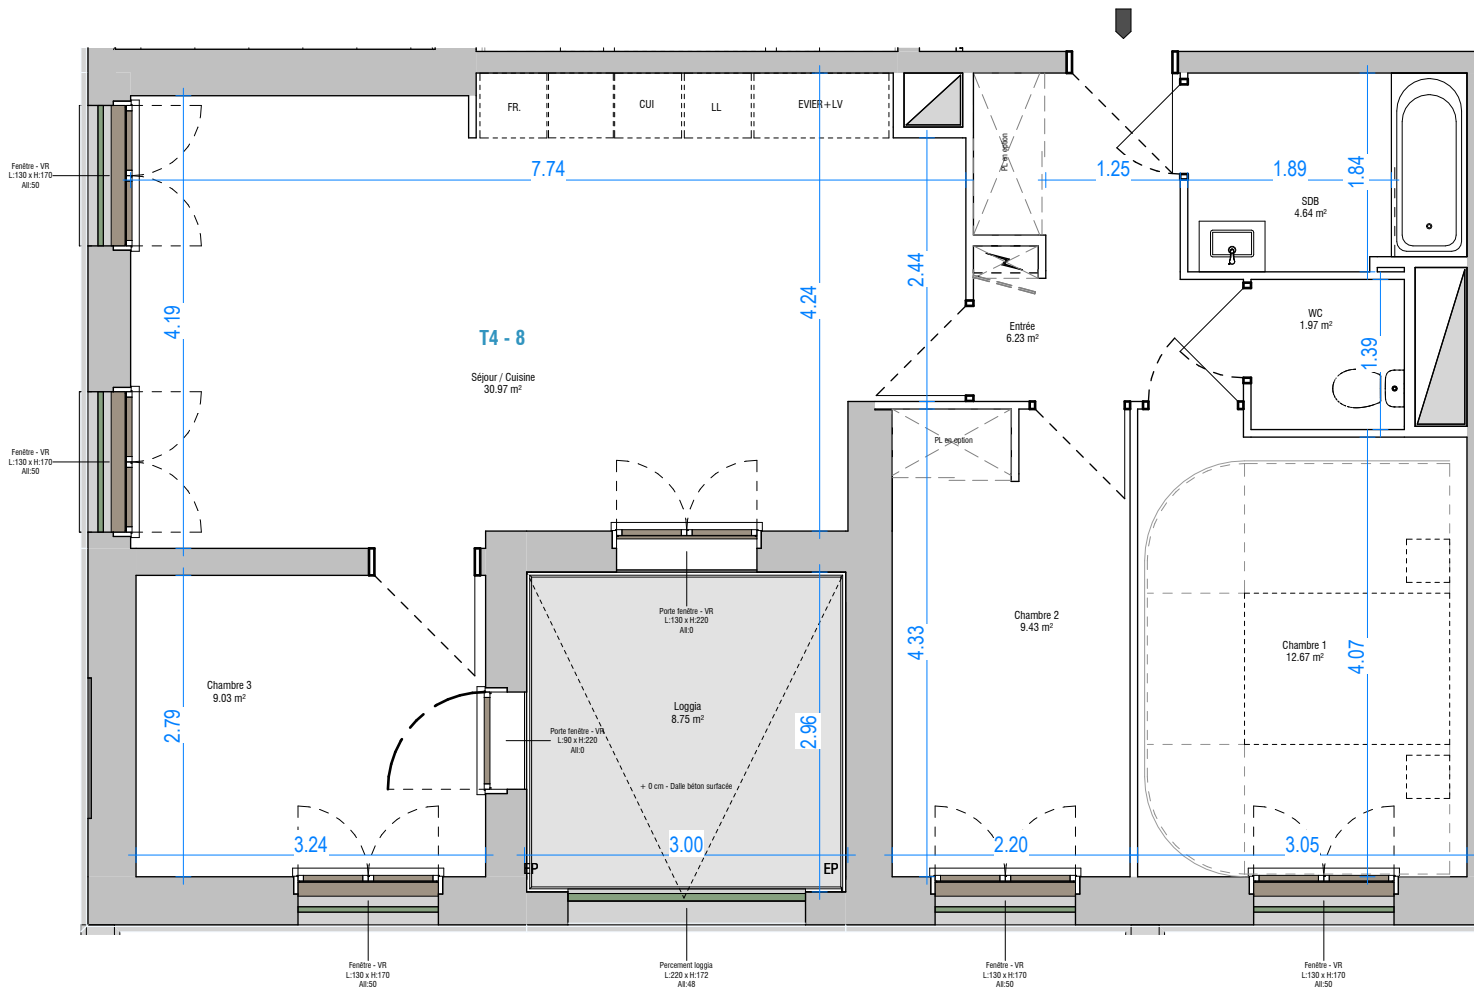

Nota : Sur les plans de vente ne figurent pas en général les retombées, soffites, faux-plafonds, canalisations, radiateurs, climatiseurs, convecteurs ; toutefois, lorsque ces éléments sont figurés, ils le sont à titre purement indicatif et non contractuel, le positionnement définitif de ces ouvrages étant susceptible d'évoluer en fonction des études techniques des différents corps d'états.