



Maîtrise d'ouvrage

SCCV Mendes France 2  
10 rue de Bel Air  
44 032 Nantes CEDEX 1  
Tél. : 02.40.99.40.90  
www.groupecef.com



MF2 - Rue d'Aquitaine - Rue de Dax  
44800 Saint-Herblain

PDV - Logement 114

Batiment A Nord

R+3



T4



| PDV - Logement 114 |                |
|--------------------|----------------|
| Nom                | Surface finale |

|                          |              |
|--------------------------|--------------|
| Séjour-cuisine           | 29.19        |
| Chambre 01               | 12.65        |
| Chambre 03               | 11.65        |
| Chambre 02               | 9.44         |
| SDB                      | 4.95         |
| Entrée                   | 4.79         |
| Dgt                      | 2.74         |
| WC                       | 1.33         |
| <b>SURFACE HABITABLE</b> | <b>76.74</b> |

|        |      |
|--------|------|
| Balcon | 8.63 |
|--------|------|

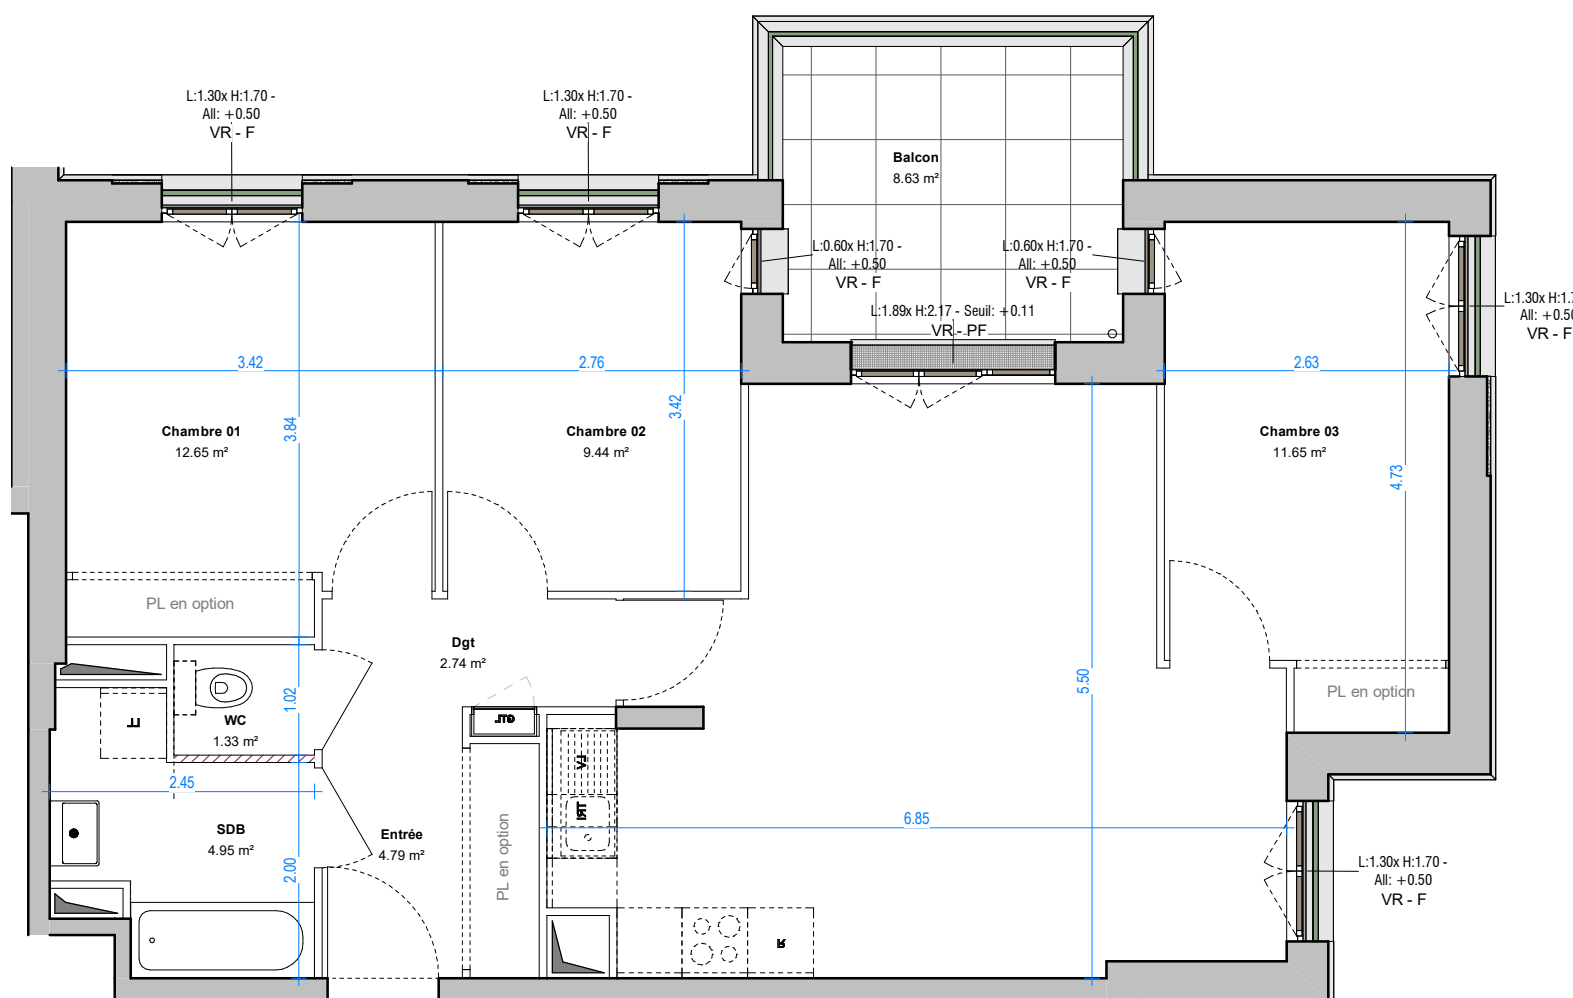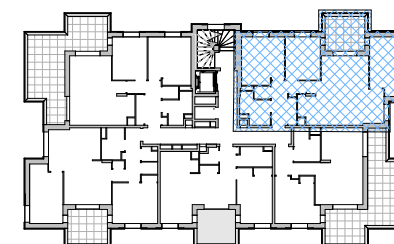

Nota : Sur les plans de vente ne figurent pas en général les retombées, soffites, faux-plafonds, canalisations, radiateurs, climatiseur, convecteurs ; toutefois, lorsque ces éléments sont figurés, ils le sont à titre purement indicatif et non contractuel, le positionnement définitif de ces ouvrages étant susceptible d'évoluer en fonction des études techniques des différents corps d'états.