



Maîtrise d'ouvrage
 SCCV Mendes France 2
 10 rue de Bel Air
 44 032 Nantes CEDEX 1
 Tél. : 02.40.99.40.90
 www.groupepecif.com



MF2 - Rue de Dax
 44800 Saint-Herblain

PDV - Logement 14

Bâtiment A Sud

R+2

T4


74.94 m²



PDV - A14

Nom	Surface finale
Séjour / Cuisine	30.97 m ²
Chambre 1	12.67 m ²
Chambre 2	9.43 m ²
Chambre 3	9.03 m ²
Entrée	6.23 m ²
SDB	4.64 m ²
WC	1.97 m ²
	74.94 m ²

Loggia	8.75 m ²
	8.75 m ²

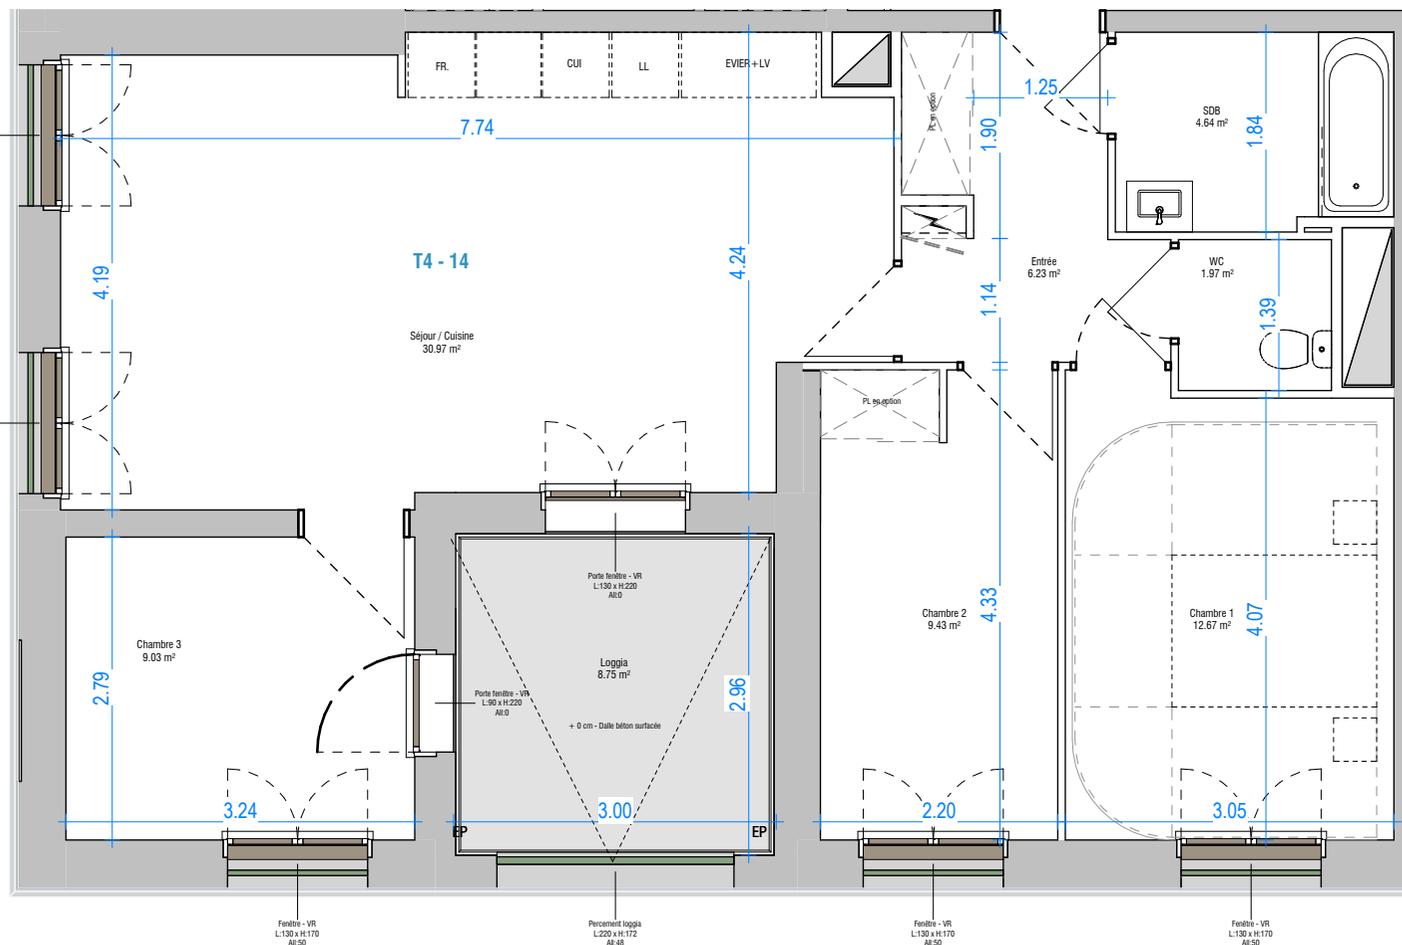

Nota : Sur les plans de vente ne figurent pas en général les retombées, soffites, faux-plafonds, canalisations, radiateurs, climatiseur, convecteurs ; toutefois, lorsque ces éléments sont figurés, ils sont à titre purement indicatif et non contractuel, le positionnement définitif de ces ouvrages étant susceptible d'évoluer en fonction des études techniques des différents corps d'états.