



Maîtrise d'ouvrage  
**SCCV DUO DES CIMES**  
 10 rue de Bel Air CSS3205  
 44 032 NANTES CEDEX 1  
 Tél. : 02 40 99 40 90  
 www.groupecif.com

**DUO DES CIMES**  
 5 rue de Copenhague  
 44000 NANTES




Rue Marcel Paul

Local	Surface brute
Local stockage	16,20 m <sup>2</sup>
Emprise Local ordures	9,70 m <sup>2</sup>
Local	204,30 m <sup>2</sup>
Local technique mezzanine	19,10 m <sup>2</sup>
<b>Total intérieur</b>	<b>249.30 m<sup>2</sup></b>
Terrasse	35,20 m <sup>2</sup>
<b>Total</b>	<b>284.50 m<sup>2</sup></b>

Indice 2

AOUT 2022

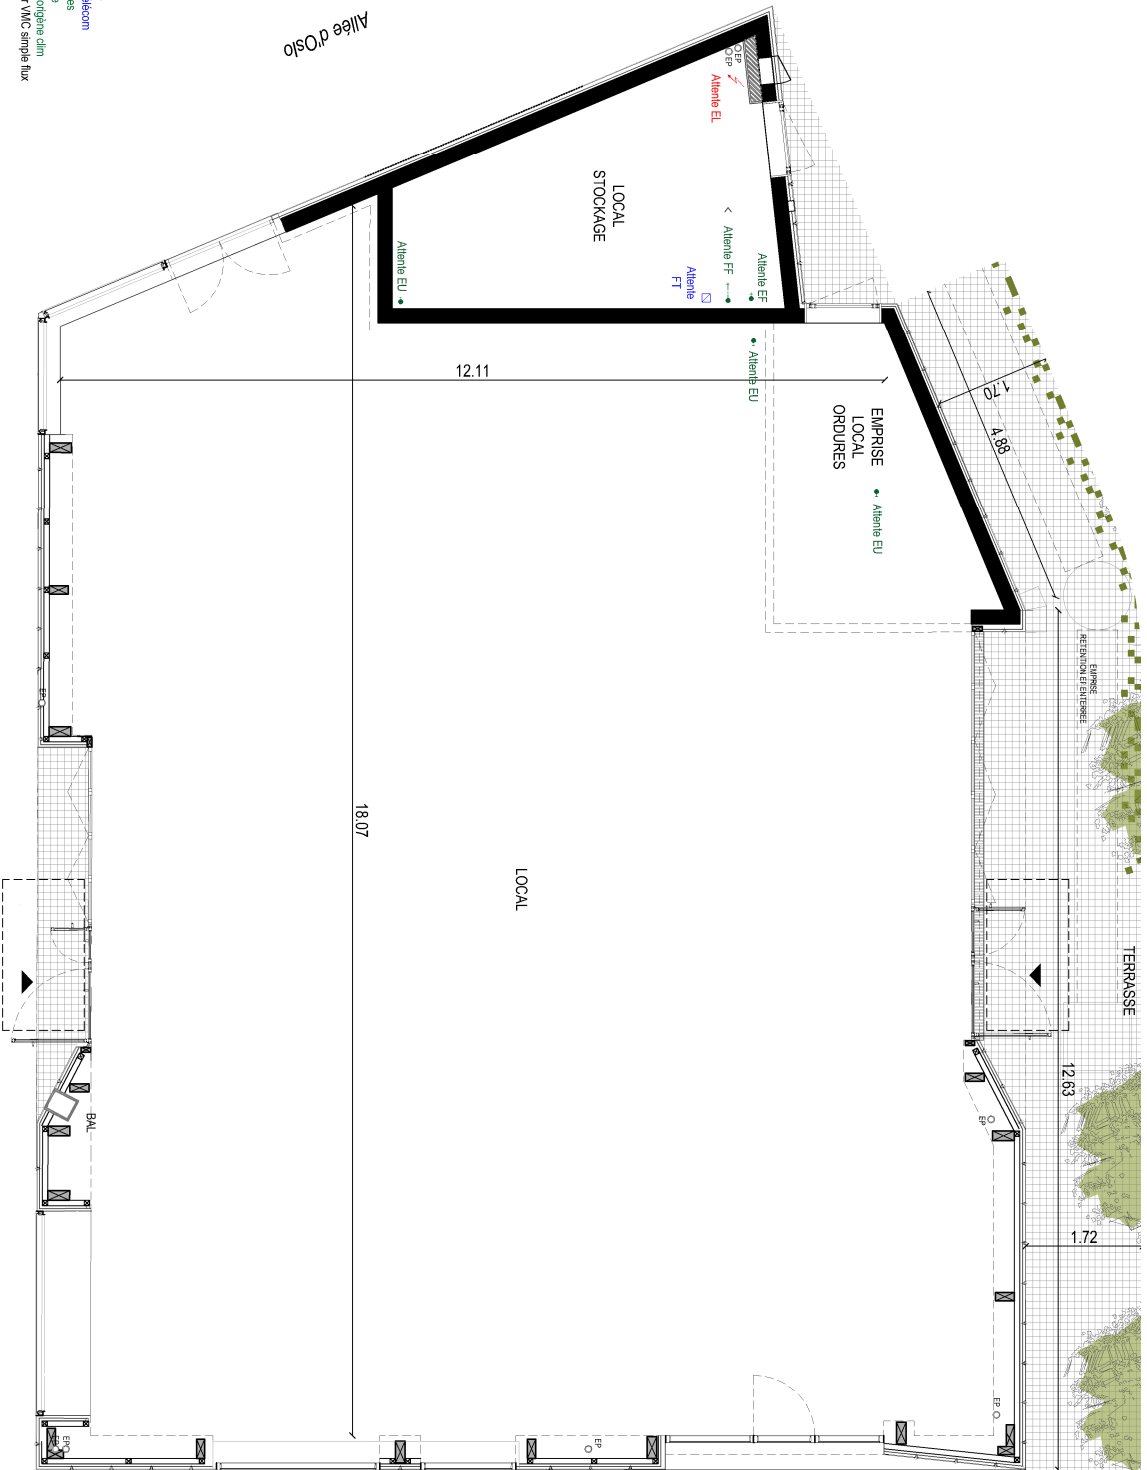

El : Electrique  
 FT : France Telecom  
 EU : Eau usées  
 EF : Eau froide  
 F : Froid frigorifique clim  
 RA : Réglé d'air VMC simple flux



Nota : des modifications sont susceptibles d'être apportées à ce plan en fonction des nécessités techniques ou administratives de la réalisation, tant en ce qui concerne les dimensions libres de l'équipement et les hauteurs de seuil pour l'accès aux terrasses et loggias. Les surfaces indiquées sont approximatives, les retombées, faux-plafonds, l'emplacement des équipements ainsi que le nombre et dimensions des végétaux sont figurés à titre indicatif.